


ПРОЕКТ "ПРАВИЛА ЗЕМЛЕПОЛЬЗОВАНИЯ И ЗАСТРОЙКИ ТЕРРИТОРИИ (ЧАСТИ ТЕРРИТОРИИ) ГОРОДСКОГО ОКРУГА РЕУТОВ МОСКОВСКОЙ ОБЛАСТИ"

КАРТА ГРАДОСТРОИТЕЛЬНОГО ЗОНИРОВАНИЯ С УСТАНОВЛИВАЕМЫМИ ТЕРРИТОРИЯМИ, В ГРАНИЦАХ КОТОРЫХ ПРЕДУСМАТРИВАЕТСЯ ОСУЩЕСТВЛЕНИЕ ДЕЯТЕЛЬНОСТИ ПО КОМПЛЕКСНОМУ И УСТОЙЧИВОМУ РАЗВИТИЮ

МАСШТАБ 1:10 000

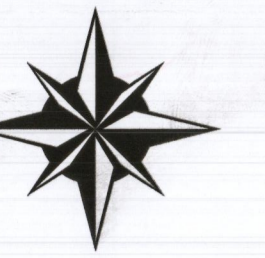


г. Москва

городской округ
Балашиха

г. Реутов

г. Москва

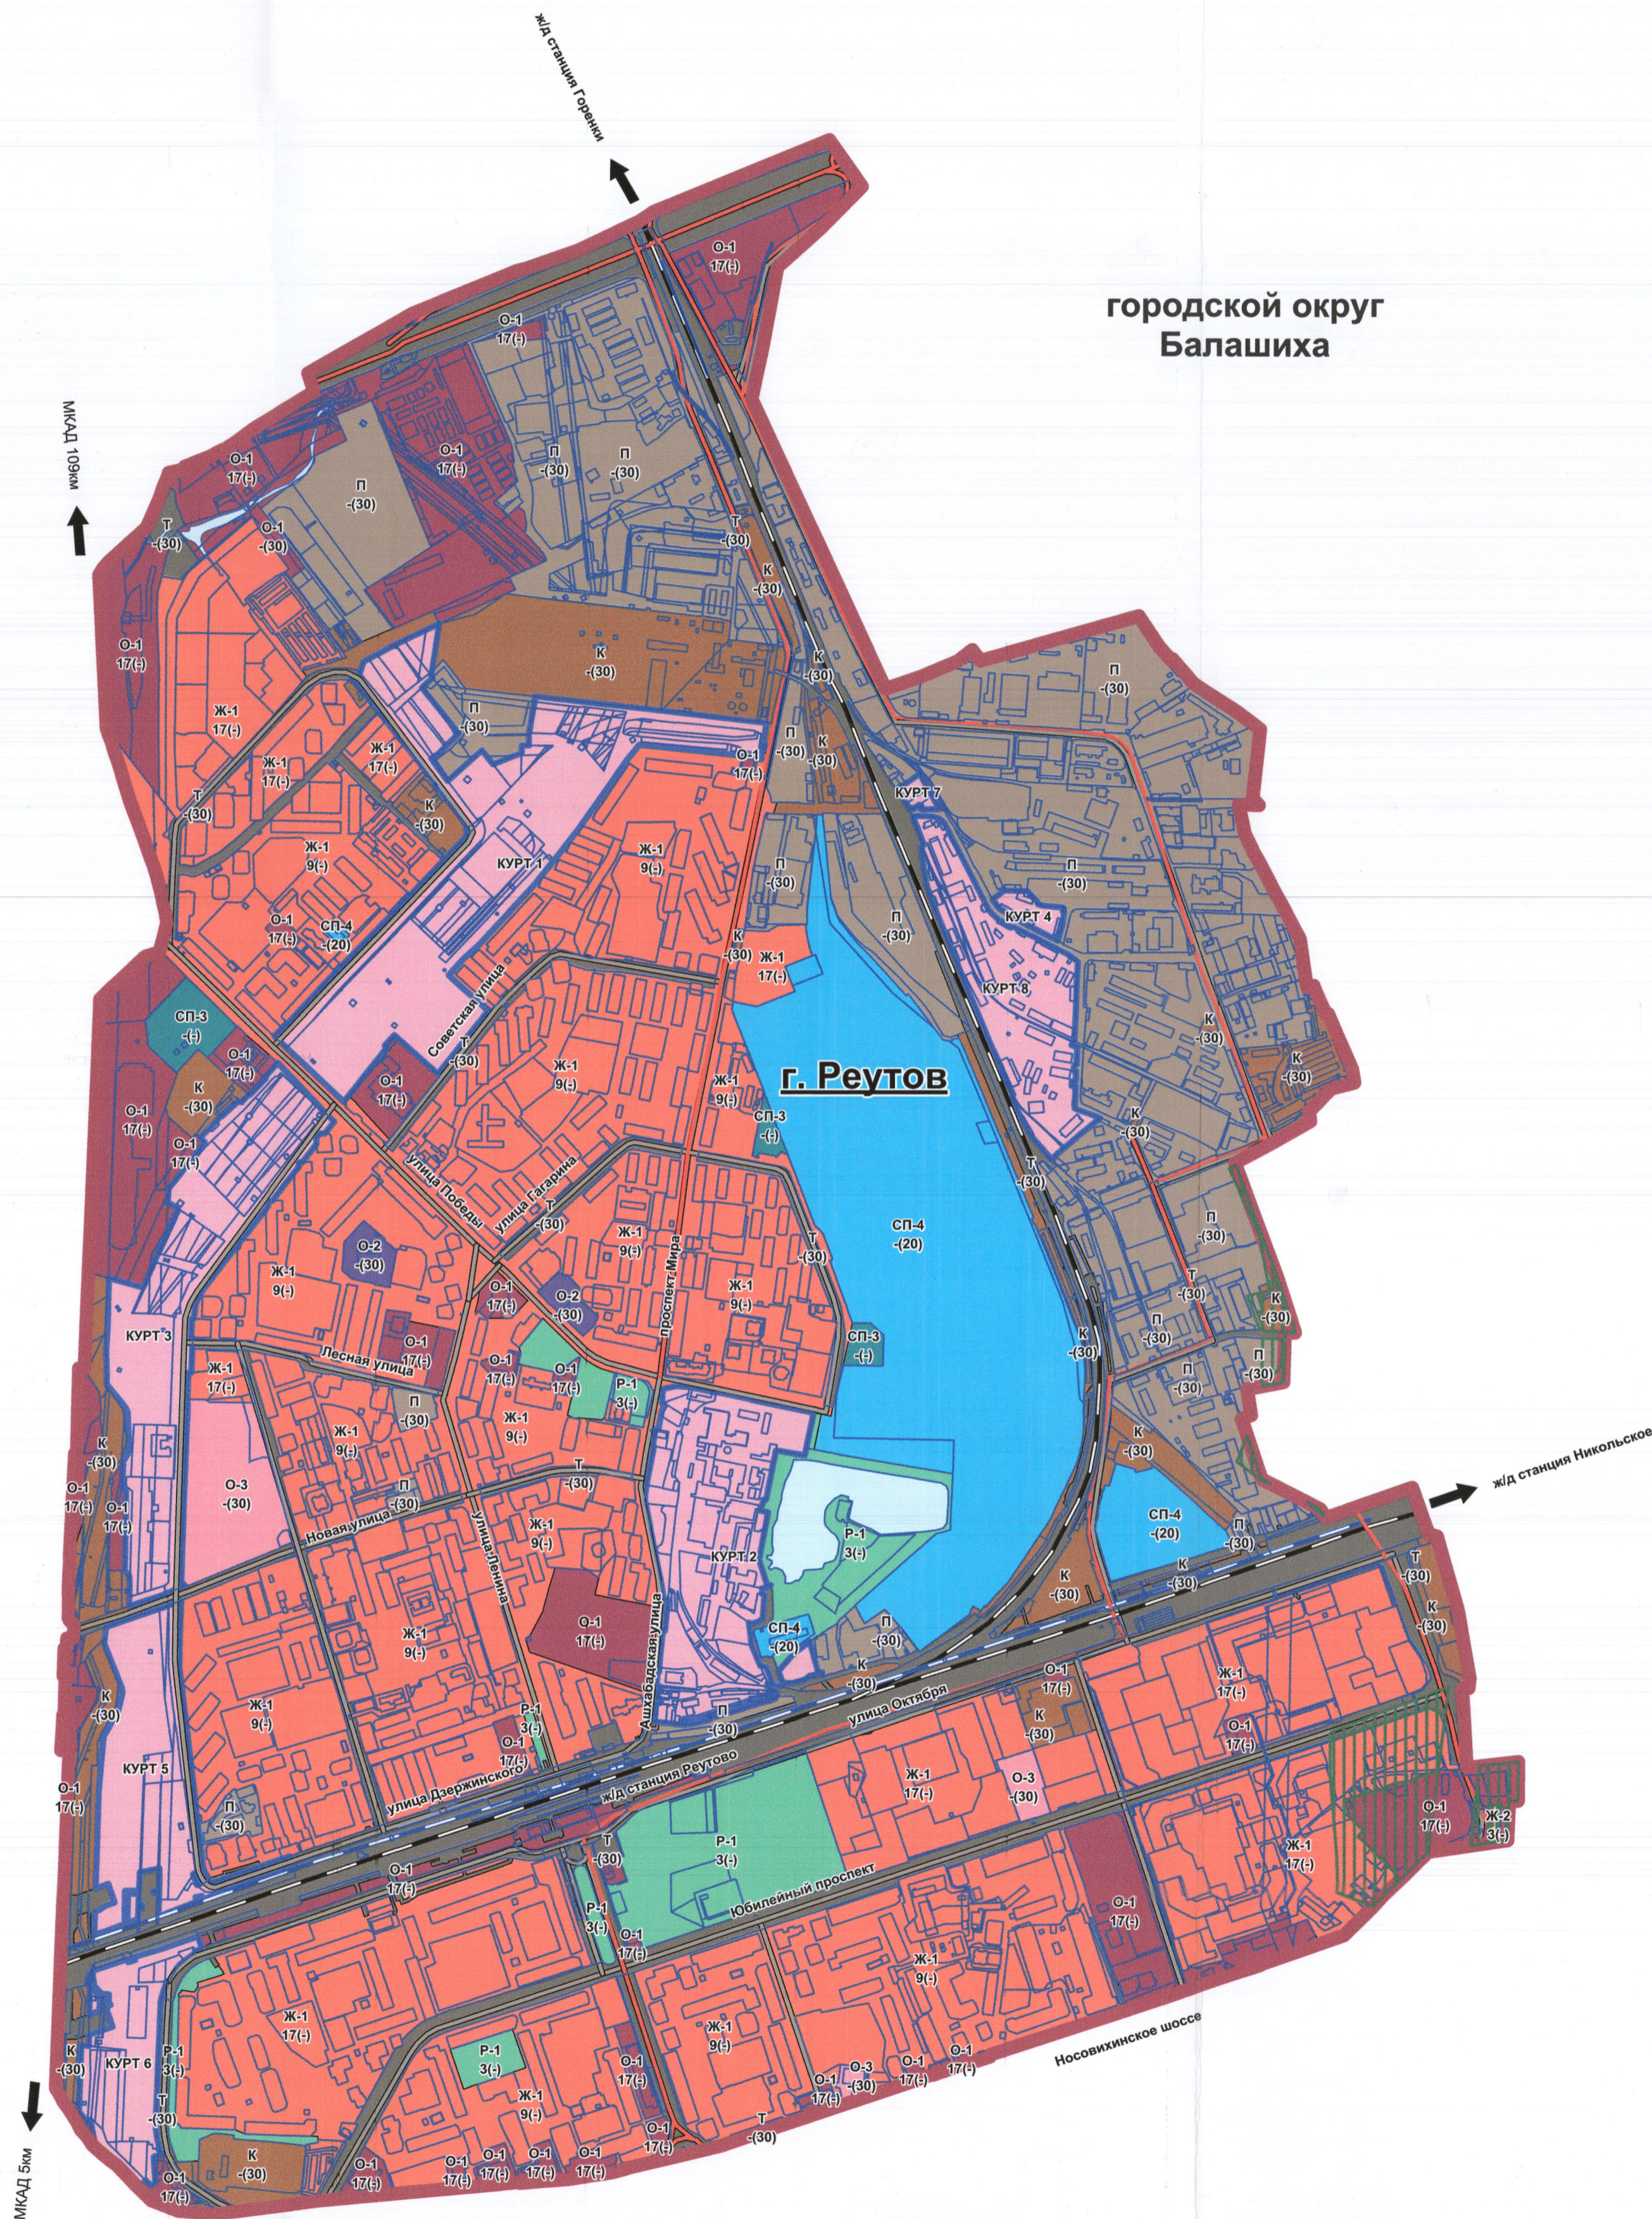

Условные обозначения

Границы

- Граница городского округа
- Граница кадастрового участка
- Граница территориальной зоны
- Граница зоны осуществления деятельности по комплексному и устойчивому развитию территории

Объекты транспортной инфраструктуры

- Железная дорога
- Высокоскоростная специализированная пассажирская магистраль (ВСМ)
- Автомобильная дорога местного значения

Территориальные зоны

- КУРТ - Зона осуществления деятельности по комплексному и устойчивому развитию территории
- Ж-1 - Зона многоквартирной жилой застройки
- Ж-2 - Зона застройки индивидуальными и блокированными жилыми домами
- О-1 - Многофункциональная общественно-деловая зона
- О-2 - Зона специализированной общественной застройки
- О-3 - Зона объектов физической культуры и массового спорта
- П - Производственная зона
- К - Коммунальная зона
- Т - Зона транспортной инфраструктуры
- Р-1 - Зона парков
- СП-3 - Зона иного специального назначения
- СП-4 - Зона обеспечения научной деятельности

Иные условные обозначения

- Территории, покрытые поверхностными водами
- Ж-1 - Виды территориальных зон
- 3 (12) - Предельная высота в этажах (в метрах)
- Территории двойного учета

Согласовано:	
Подписи и дата:	
Имя, № подл.:	
Взам. инв. №:	

**ИНСТИТУТ
ГЕНПЛАНА
МОСКВЫ**

Контракт №: 6-П33/16-17 Договор №: 3-16/764

Заказчик: Главное управление архитектуры и градостроительства Московской области

Исполнитель: ООО "НИИ ГЕНПЛАНА МОСКВЫ"

Раздел: Проект "Правила землепользования и застройки территории (части территории) городского округа Реутов Московской области"

Чертёж: Карта градостроительного зонирования с устанавливаемыми территориями, в границах которых предусматривается осуществление деятельности по комплексному и устойчивому развитию

Имя: Котенков А.А.

№ п/п	№ документа	Дата	Исполнитель	Содержание	Лист	Листов
1	1				1	1