
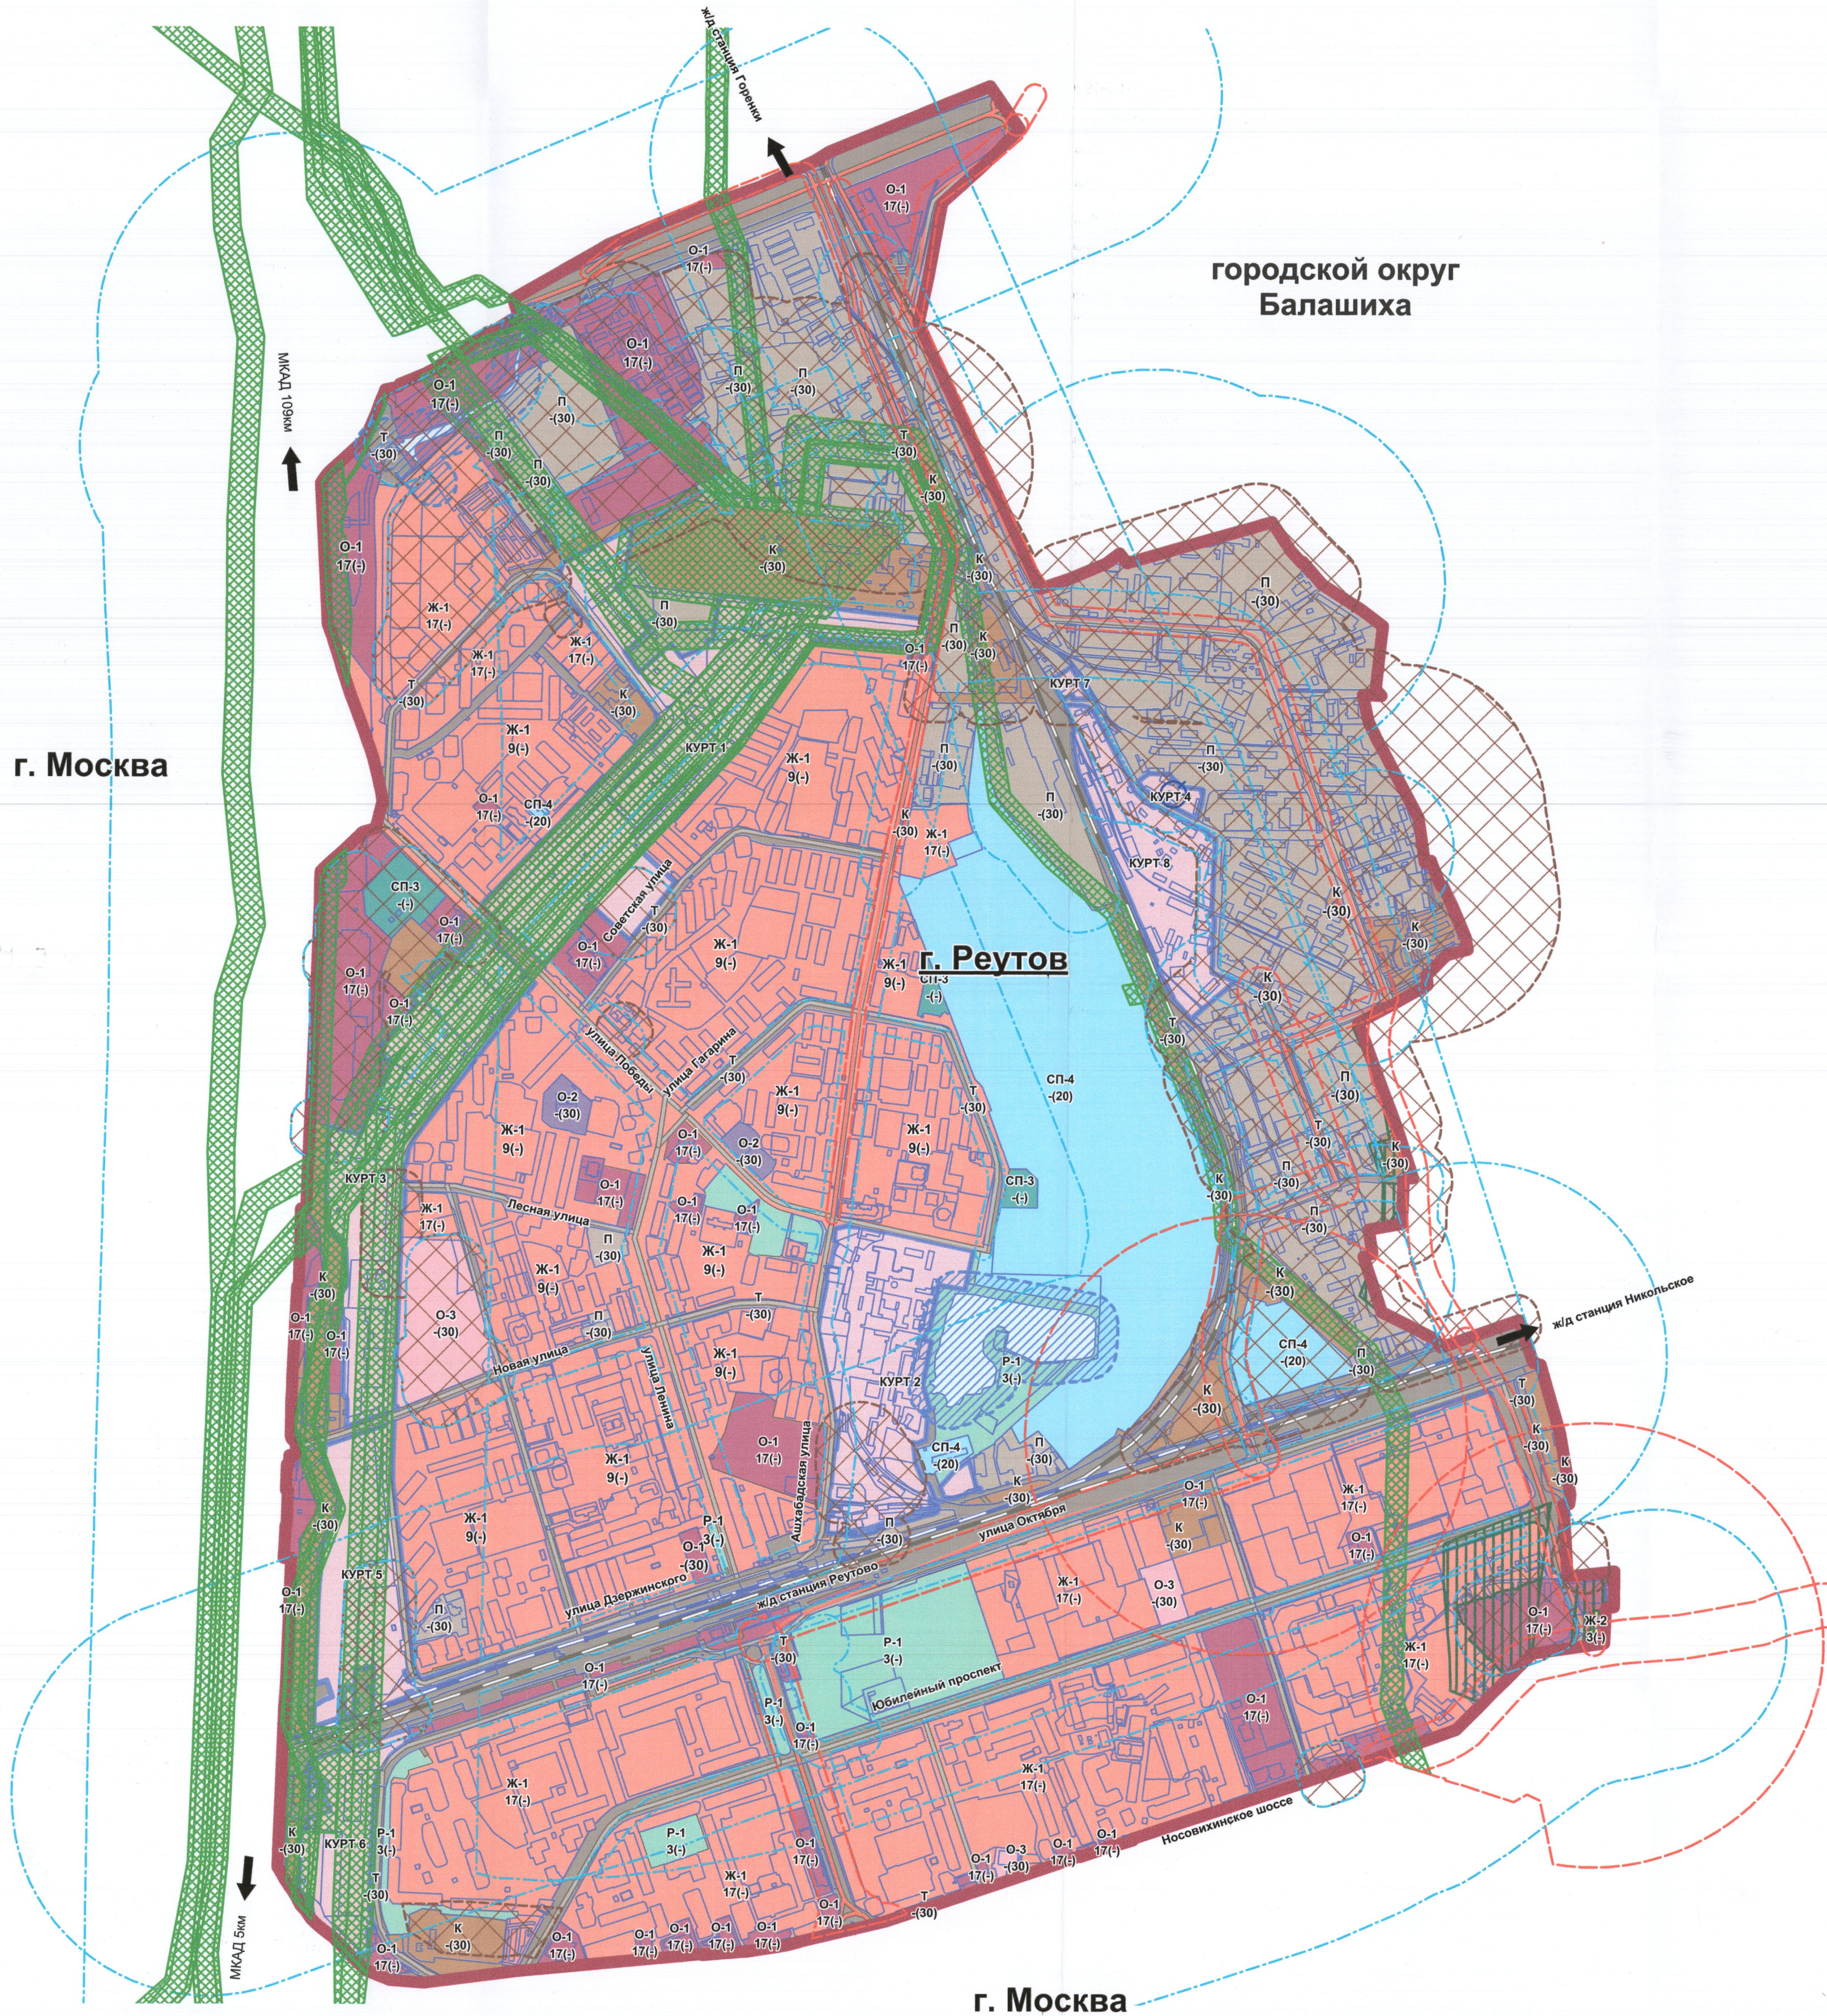


ПРОЕКТ "ПРАВИЛА ЗЕМЛЕПОЛЬЗОВАНИЯ И ЗАСТРОЙКИ ТЕРРИТОРИИ (ЧАСТИ ТЕРРИТОРИИ) ГОРОДСКОГО ОКРУГА РЕУТОВ МОСКОВСКОЙ ОБЛАСТИ"

КАРТА ГРАНИЦ ЗОН С ОСОБИМИ УСЛОВИЯМИ ИСПОЛЬЗОВАНИЯ ТЕРРИТОРИЙ

МАСШТАБ 1:10 000

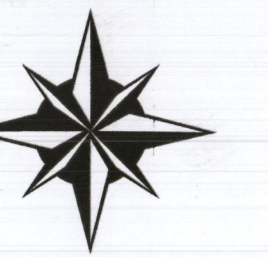

Условные обозначения

Границы

- Граница городского округа
- Граница кадастрового участка
- Граница территориальной зоны
- Граница зоны осуществления деятельности по комплексному и устойчивому развитию территории

Объекты транспортной инфраструктуры

- Железная дорога
- Высокоскоростная специализированная пассажирская магистраль (ВСМ)
- Автомобильная дорога местного значения

Территориальные зоны

- Зона осуществления деятельности по комплексному и устойчивому развитию территории
- Зона многоквартирной жилой застройки
- Зона застройки индивидуальными и блокированными жилыми домами
- Многофункциональная общественно-деловая зона
- Зона специализированной общественной застройки
- Зона объектов физической культуры и массового спорта
- Производственная зона
- Коммунальная зона
- Зона транспортной инфраструктуры
- Зона парков
- Зона иного специального назначения
- Зона обеспечения научной деятельности

Иные условные обозначения

- Территории, покрытые поверхностными водами
- Ж-1 Виды территориальных зон
- 3 (12) Предельная высота в этажах (в метрах)
- Территории двойного учета

Зоны с особыми условиями использования территории

- Санитарно-защитные зоны
 - Санитарно-защитная зона предприятий, сооружений и иных объектов
- Охраняемые зоны транспортных и инженерных коммуникаций
 - Охраняемая зона объектов электросетевого хозяйства (возле линий электропередачи, воздушных подстанций)
- Зоны санитарной охраны источников водоснабжения и водопропускных ливневых, хозяйственно-бытовых и технологических назначения
 - Первый пояс зоны санитарной охраны источника водоснабжения
- Водоохранные зоны
 - Водоохранная зона
- Иные зоны с особыми условиями использования
 - Зона воздействия шума
- Иные условные обозначения
 - Зона размещения линейных объектов автомобильного транспорта в соответствии с СТТМО

* Территория муниципального образования полностью расположена в границах территории от Московского авиационного узла.

Согласовано:	
Согласовано:	
Имя, № подл.	Взам. инв. №
Подпись и дата	

<p>ИНСТИТУТ ГЕНПЛАНА МОСКВЫ</p>	Гл. инж. д.р. Александр А.А. Копылов Руководитель проекта Рук. АПО ТР Копылов А.А. Инженер-проектировщик Александр А.А. Копылов	Договор № 3-16/764 Заказчик: Главное управление архитектуры и градостроительства Московской области Разработчик: Проект "Правила землепользования и застройки территории (части территории) городского округа Реутов Московской области"
	Контракт № 6-П33/16-17 Заказчик: Главное управление архитектуры и градостроительства Московской области Разработчик: Проект "Правила землепользования и застройки территории (части территории) городского округа Реутов Московской области"	Стр. 1 Лист 1 Листов 1
Руч. Копылов А.А.	ГИТИ Мос. обл. Генерально-проектировщик: АПО ТР	М 1:10000