


**ПРОЕКТ ВНЕСЕНИЯ ИЗМЕНЕНИЙ В ГЕНЕРАЛЬНЫЙ ПЛАН ГОРОДСКОГО ОКРУГА РЕУТОВ МОСКОВСКОЙ ОБЛАСТИ  
ПРИМЕНИТЕЛЬНО К ЧАСТИ НАСЕЛЕННОГО ПУНКТА Г. РЕУТОВ**

**КАРТА СУЩЕСТВУЮЩЕГО ИСПОЛЬЗОВАНИЯ ТЕРРИТОРИИ В ГРАНИЦАХ ГОРОДСКОГО ОКРУГА РЕУТОВ  
МОСКОВСКОЙ ОБЛАСТИ ПРИМЕНИТЕЛЬНО К ЧАСТИ НАСЕЛЕННОГО ПУНКТА Г. РЕУТОВ**

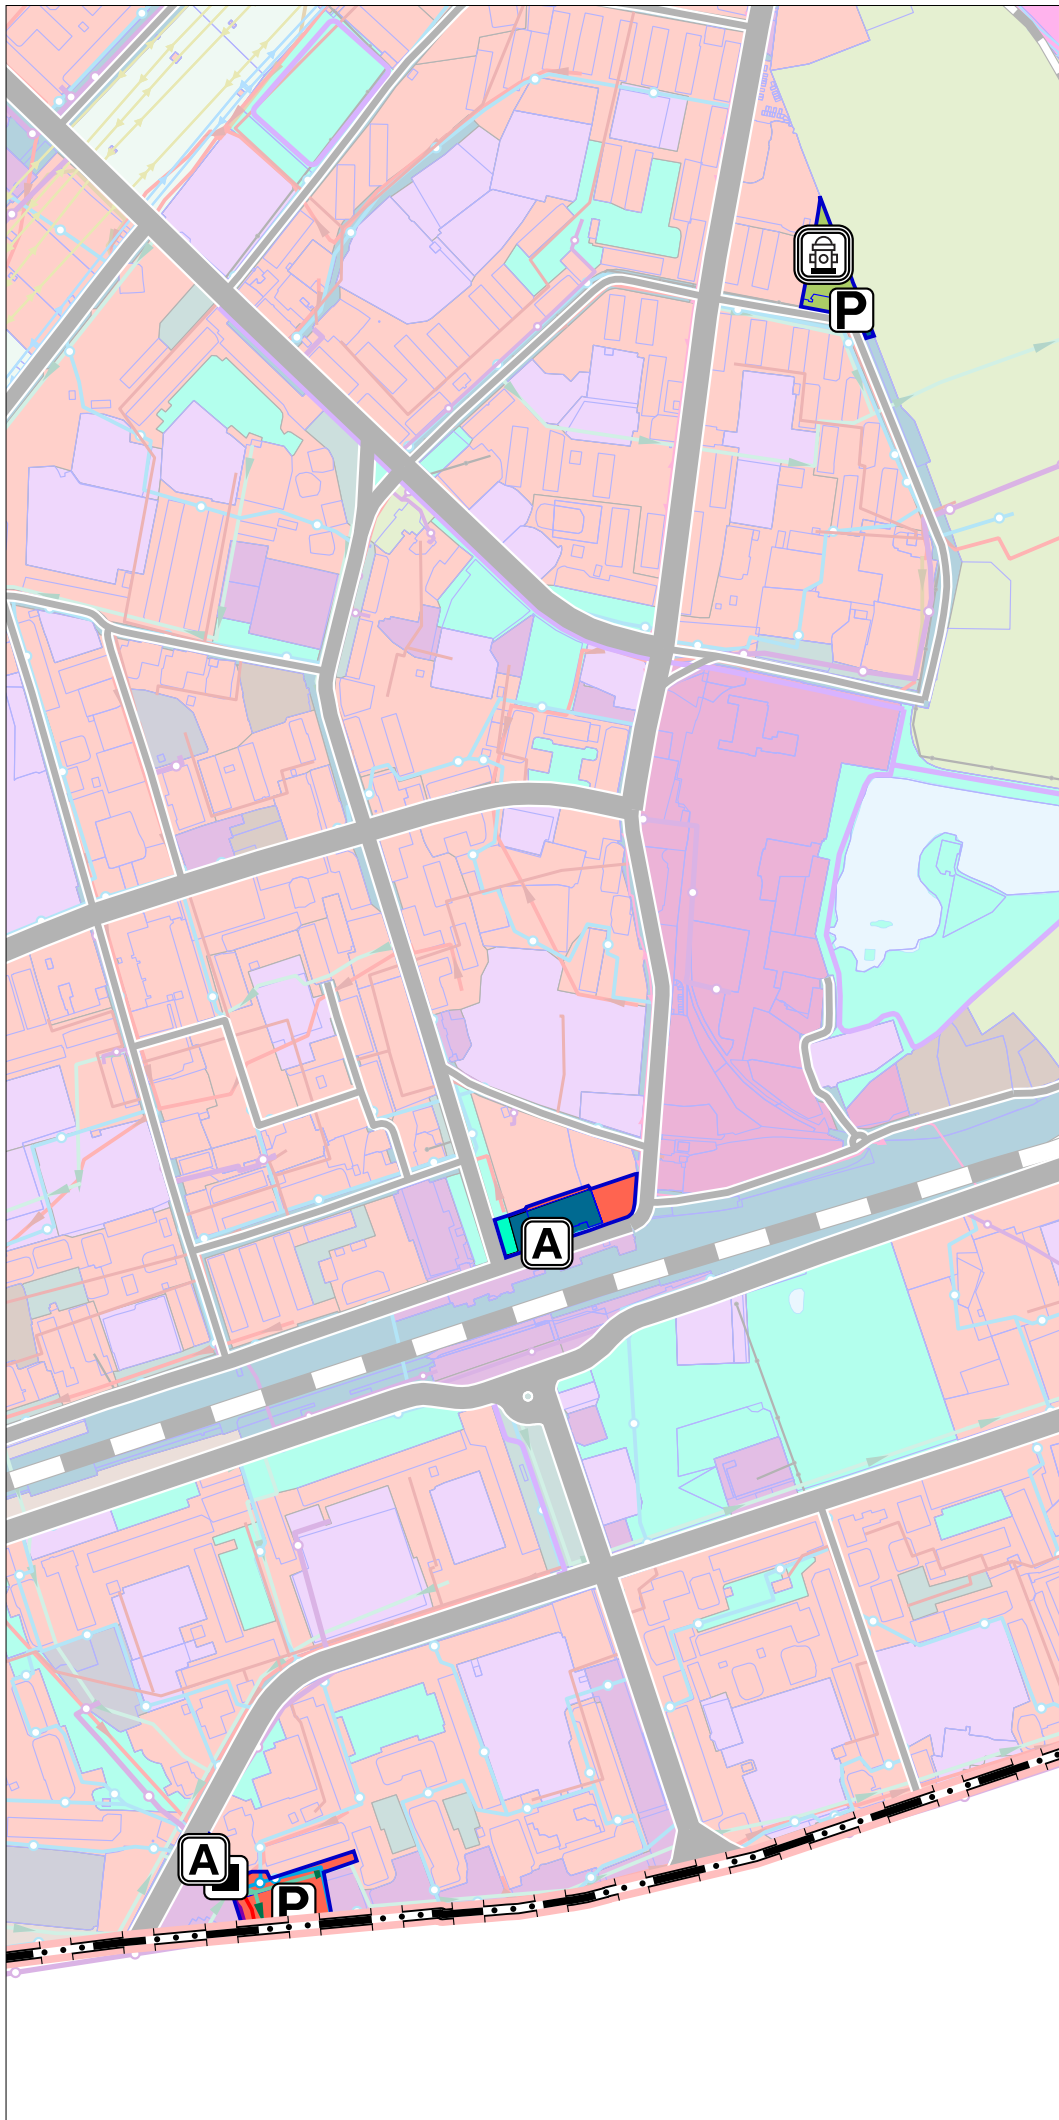

**УСЛОВНЫЕ ОБОЗНАЧЕНИЯ**

**Границы**

- Московский области
- разработки генерального плана\*
- земельных участков, поставленных на кадастровый учет
- населенных пунктов (утвержденные)

\* Территории и объекты вне границ разработки отображены в информационных целях и не являются предметом утверждения настоящего генерального плана

**Территории**

- застройки многоквартирными жилыми домами
- транспортной инфраструктуры
- озелененных территорий (лесопарки, парки, сады, скверы, бульвары, городские леса и другие)
- специального назначения

**Существующие объекты федерального значения, регионального значения, местного значения**

- Объекты обеспечения пожарной безопасности (федерального значения)

**Существующие объекты транспортной инфраструктуры**

- Стоянка (парковка) автомобилей (местного значения)
- Остановочный пункт (регионального значения)

**Существующие объекты инженерной инфраструктуры**

- Пункт редуцирования газа (ПРГ) (местного значения)

**Существующие линейные объекты инженерной инфраструктуры**

*регионального или межмуниципального значения*

- Газопровод распределительный высокого давления

*местного значения*

- Газопровод распределительный высокого давления
- Водопровод
- Канализация самотечная
- Канализация дождевая самотечная закрытая

Должность	ФИО	Подпись	Дата	Договор № 234-2023 от 22.12.2023			
Руководитель ЦОГД	П.С. Богачев			Московская область, Городской округ Реутов  Проект внесения изменений в генеральный план Городского округа Реутов Московской области применительно к части населенного пункта г. Реутов 1 этап			
Начальник отдела ОПГ ЦОГД	Н.В. Макаров						
Нач. отд. №2 МПГП	В.И. Лавренко						
Вед. инж. ОПГП ЦОГД	Н.С. Пархоменко						
					Стадия	Лист	Листов
						2	7
Проверил	Н.В. Макаров			НИ и ПИ градостроительства <b>ГАУ МО «НИИПИ градостроительства»</b> Масштаб 1:10000			