

ОПИСАНИЕ МЕСТОПОЛОЖЕНИЯ ГРАНИЦ

Публичный сервитут объекта «Подземный и надземный газопровод высокого и низкого давления»,
кадастровый номер 50:15:0060102:175

(наименование объекта, местоположение границ которого описано (далее - объект))

Раздел 1

Сведения об объекте

№ п/п	Характеристики объекта	Описание характеристик
1	2	3
1	Местоположение объекта	Московская область, городской округ Балашиха, г. Балашиха, городской округ Реутов, г. Реутов
2	Площадь объекта ± величина погрешности определения площади (Р ± ΔР)	2 482 м ² ± 17 м ²
3	Иные характеристики объекта	Вид объекта реестра границ: Зона с особыми условиями использования территории Содержание ограничений использования объектов недвижимости в пределах зоны или территории: Публичный сервитут, для целей размещения линейных объектов системы газоснабжения, их неотъемлемых технологических частей. Срок установления 49 лет. Владелец публичного сервитута: Акционерное Общество «Мособлгаз». Адрес: Московская обл, г. Одинцово, д. Раздоры, 1-й км Рублево-Успенского шоссе, д. 1, корп. Б. Электронная почта: info@mosoblgaz.ru

Раздел 2

Сведения о местоположении границ объекта


1. Система координат МСК-50, зона 1					
2. Сведения о характерных точках границ объекта					
Обозначение характерных точек границ	Координаты, м		Метод определения координат характерной точки	Средняя квадратическая погрешность положения характерной точки (Mt), м	Описание обозначения точки на местности (при наличии)
	X	Y			
1	2	3	4	5	6
1	471 083,89	1 401 163,26	Аналитический метод	0,10	—
2	471 155,73	1 401 147,26		0,10	
3	471 202,32	1 401 136,21		0,10	
4	471 202,86	1 401 137,25		0,10	
5	471 204,06	1 401 138,85		0,10	
6	471 205,55	1 401 140,18		0,10	
7	471 207,27	1 401 141,19		0,10	
8	471 210,15	1 401 142,01		0,10	
9	471 212,14	1 401 142,07		0,10	
10	471 213,82	1 401 141,81		0,10	
11	471 216,88	1 401 140,85		0,10	
12	471 218,59	1 401 139,82		0,10	
13	471 220,07	1 401 138,47		0,10	
14	471 221,24	1 401 136,85		0,10	
15	471 222,07	1 401 135,04		0,10	
16	471 222,53	1 401 133,09		0,10	
17	471 222,57	1 401 130,96		0,10	
18	471 224,18	1 401 130,55		0,10	
19	471 243,88	1 401 137,68		0,10	
20	471 296,86	1 401 118,75		0,10	
21	471 334,93	1 401 102,58		0,10	
22	471 375,90	1 401 087,34		0,10	
23	471 410,75	1 401 177,80		0,10	
24	471 356,30	1 401 197,73		0,10	
25	471 337,31	1 401 205,63		0,10	
26	471 314,46	1 401 217,45		0,10	
27	471 279,48	1 401 228,77		0,10	
28	471 280,71	1 401 232,58		0,10	
29	471 316,00	1 401 221,15		0,10	
30	471 339,00	1 401 209,26		0,10	
31	471 357,76	1 401 201,46		0,10	
32	471 412,19	1 401 181,54		0,10	
33	471 412,75	1 401 182,99		0,10	
34	471 416,48	1 401 181,55		0,10	
35	471 378,21	1 401 082,21		0,10	
36	471 333,45	1 401 098,86		0,10	
37	471 295,40	1 401 115,02		0,10	
38	471 243,89	1 401 133,43		0,10	
39	471 224,38	1 401 126,36		0,10	
40	471 221,58	1 401 127,08		0,10	
41	471 221,01	1 401 125,97		0,10	
42	471 219,82	1 401 124,37		0,10	
43	471 217,49	1 401 122,49		0,10	
44	471 214,71	1 401 121,38		0,10	
45	471 212,73	1 401 121,13		0,10	
46	471 210,74	1 401 121,27		0,10	
47	471 208,87	1 401 121,70		0,10	

Раздел 2

Сведения о местоположении границ объекта



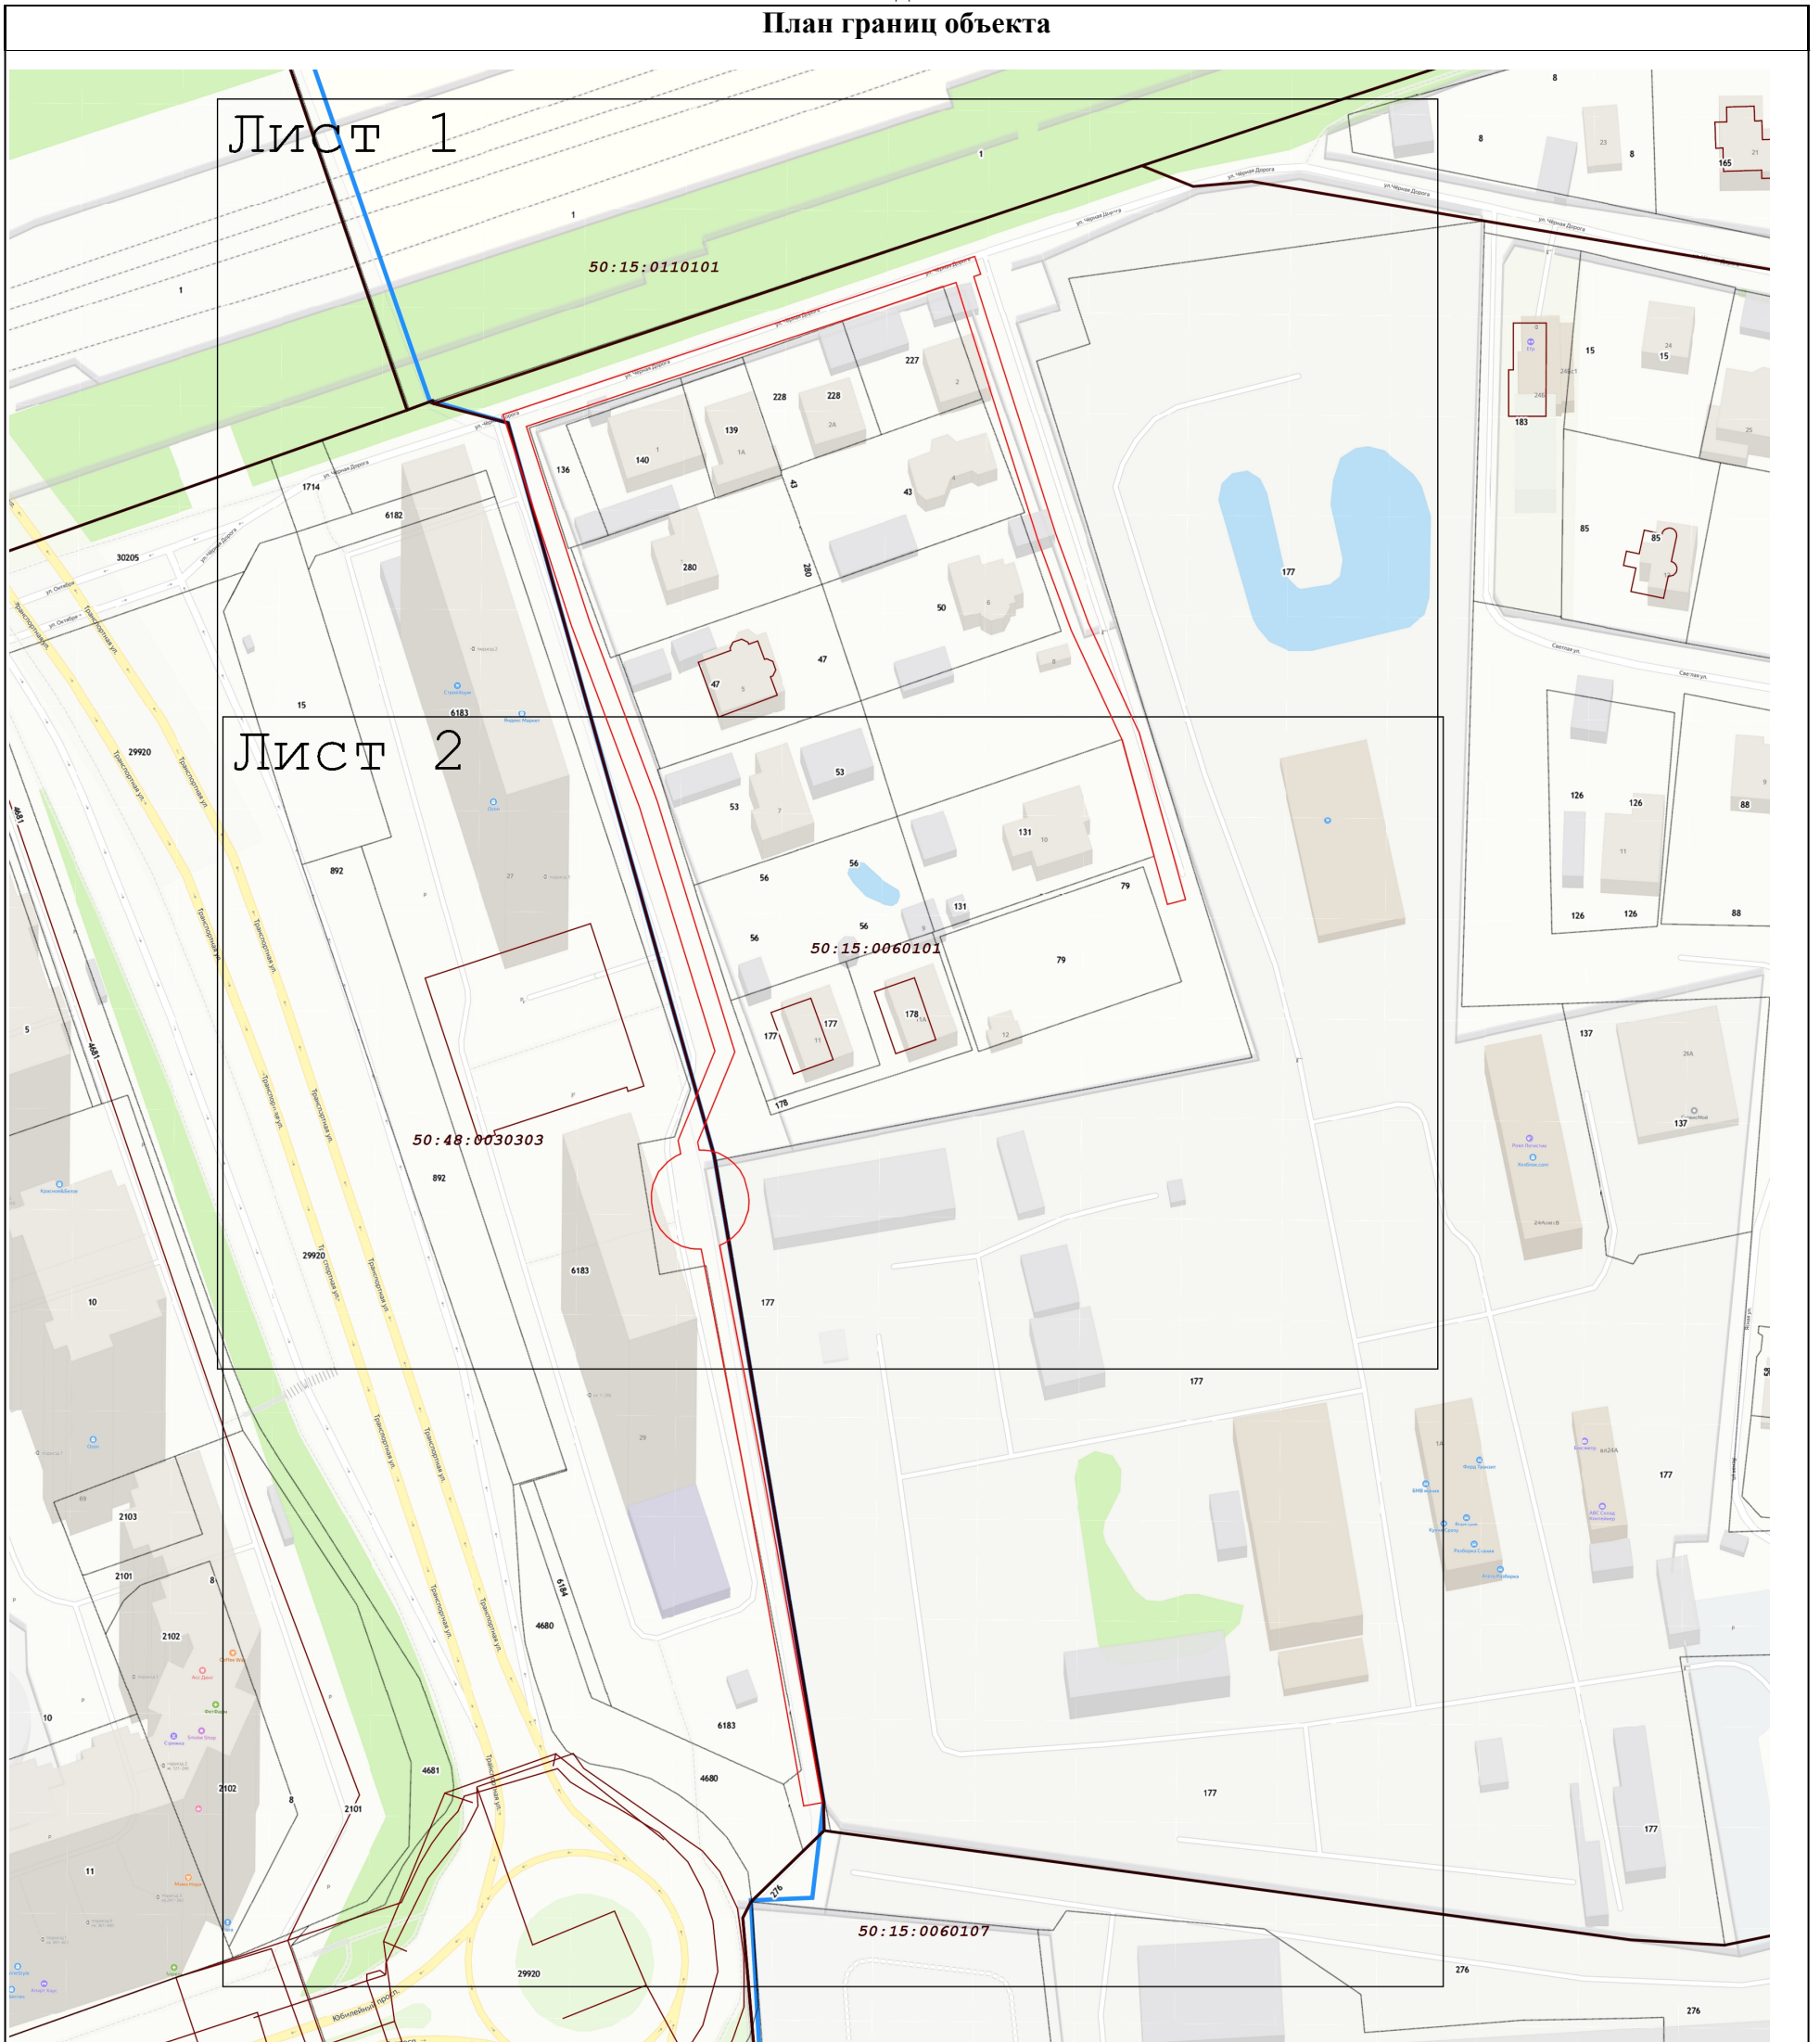


1	2	3	4	5	6
48	471 206,99	1 401 122,37	Аналитический метод	0,10	—
49	471 205,28	1 401 123,40		0,10	
50	471 203,80	1 401 124,75		0,10	
51	471 202,63	1 401 126,37		0,10	
52	471 201,80	1 401 128,18		0,10	
53	471 201,35	1 401 130,13		0,10	
54	471 201,31	1 401 132,33		0,10	
55	471 154,84	1 401 143,36		0,10	
56	471 083,02	1 401 159,35		0,10	
1	471 083,89	1 401 163,26		0,10	
3. Сведения о характерных точках части (частей) границы объекта					
1	2	3	4	5	6
—	—	—	—	—	—

Раздел 4
План границ объекта



Масштаб 1:1 500

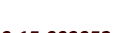Используемые условные знаки и обозначения:

-  - Граница зоны
-  - Граница земельного участка по сведениям ЕГРН
-  - Кадастровый номер квартала по сведениям ЕГРН
-  - Граница кадастрового квартала
-  - Граница городского округа

Подпись _____



Дата « 6 » июля 20 23 г.

Место для оттиска печати (при наличии) лица, составившего описание местоположения границ объекта







Раздел 4
План границ объекта

Лист 1

 

Масштаб 1:1 000

Используемые условные знаки и обозначения:

-  - Характерная точка границы зоны
-  - Граница зоны
-  - Граница земельного участка по сведениям ЕГРН
-  - Граница кадастрового квартала по сведениям ЕГРН
-  - Граница кадастрового квартала
-  - Граница городского округа

Подпись _____ Дата « 6 » июля 20 23 г.

Место для оттиска печати (при наличии) лица, составившего описание местоположения границ объекта



Раздел 4
План границ объекта

Лист 2



Масштаб 1:1 000

Используемые условные знаки и обозначения:

- 7 - Характерная точка границы зоны
- (red) - Граница зоны
- (black) - Граница земельного участка по сведениям ЕГРН
- 50:15:0030526 - Кадастровый номер квартала по сведениям ЕГРН
- (brown) - Граница кадастрового квартала
- (blue) - Граница городского округа

Подпись _____



Дата « 6 » июля 20 23 г.

Место для оттиска печати (при наличии) лица, составившего описание местоположения границ объекта