


Схема границ сервитута на кадастровом плане территории

Условный номер сервитута _____

Площадь сервитута 2771 кв.м.

Обозначение характерных точек границ	Координаты, м		Обозначение характерных точек границ	Координаты, м		Обозначение характерных точек границ	Координаты, м		Обозначение характерных точек границ	Координаты, м		Обозначение характерных точек границ	Координаты, м	
	X	Y		X	Y		X	Y		X	Y		X	Y
1	2	3	1	2	3	1	2	3	1	2	3	1	2	3
1	468196,36	2210201,69	12	468255,10	2210441,66	23	468294,61	2210567,13	34	468202,57	2210322,85	45	468171,61	2210200,97
2	468192,29	2210204,26	13	468256,97	2210447,46	24	468293,77	2210567,40	35	468200,01	2210315,29	46	468171,54	2210196,22
3	468190,82	2210208,40	14	468256,43	2210447,67	25	468293,93	2210567,89	36	468207,37	2210312,31	47	468171,54	2210193,26
4	468192,78	2210215,99	15	468271,46	2210491,21	26	468301,53	2210590,54	37	468199,71	2210289,90	48	468178,35	2210183,55
5	468195,47	2210223,96	16	468282,94	2210487,10	27	468303,93	2210597,87	38	468191,03	2210264,10	49	468183,06	2210180,52
6	468189,53	2210247,59	17	468285,56	2210494,91	28	468301,98	2210598,49	39	468188,79	2210257,44	1	468196,36	2210201,69
7	468210,79	2210310,52	18	468271,77	2210499,62	29	468250,07	2210444,90	40	468181,25	2210259,87	Система координат МСК-50 зона 2		
8	468222,75	2210304,64	19	468277,41	2210516,84	30	468238,26	2210403,01	41	468174,53	2210240,04			
9	468224,71	2210310,45	20	468288,41	2210551,36	31	468228,28	2210374,02	42	468180,33	2210237,75			
10	468212,29	2210316,44	21	468291,55	2210560,77	32	468216,41	2210338,80	43	468176,55	2210225,04			
11	468254,58	2210441,83	22	468292,42	2210560,48	33	468209,90	2210319,77	44	468174,41	2210218,32			

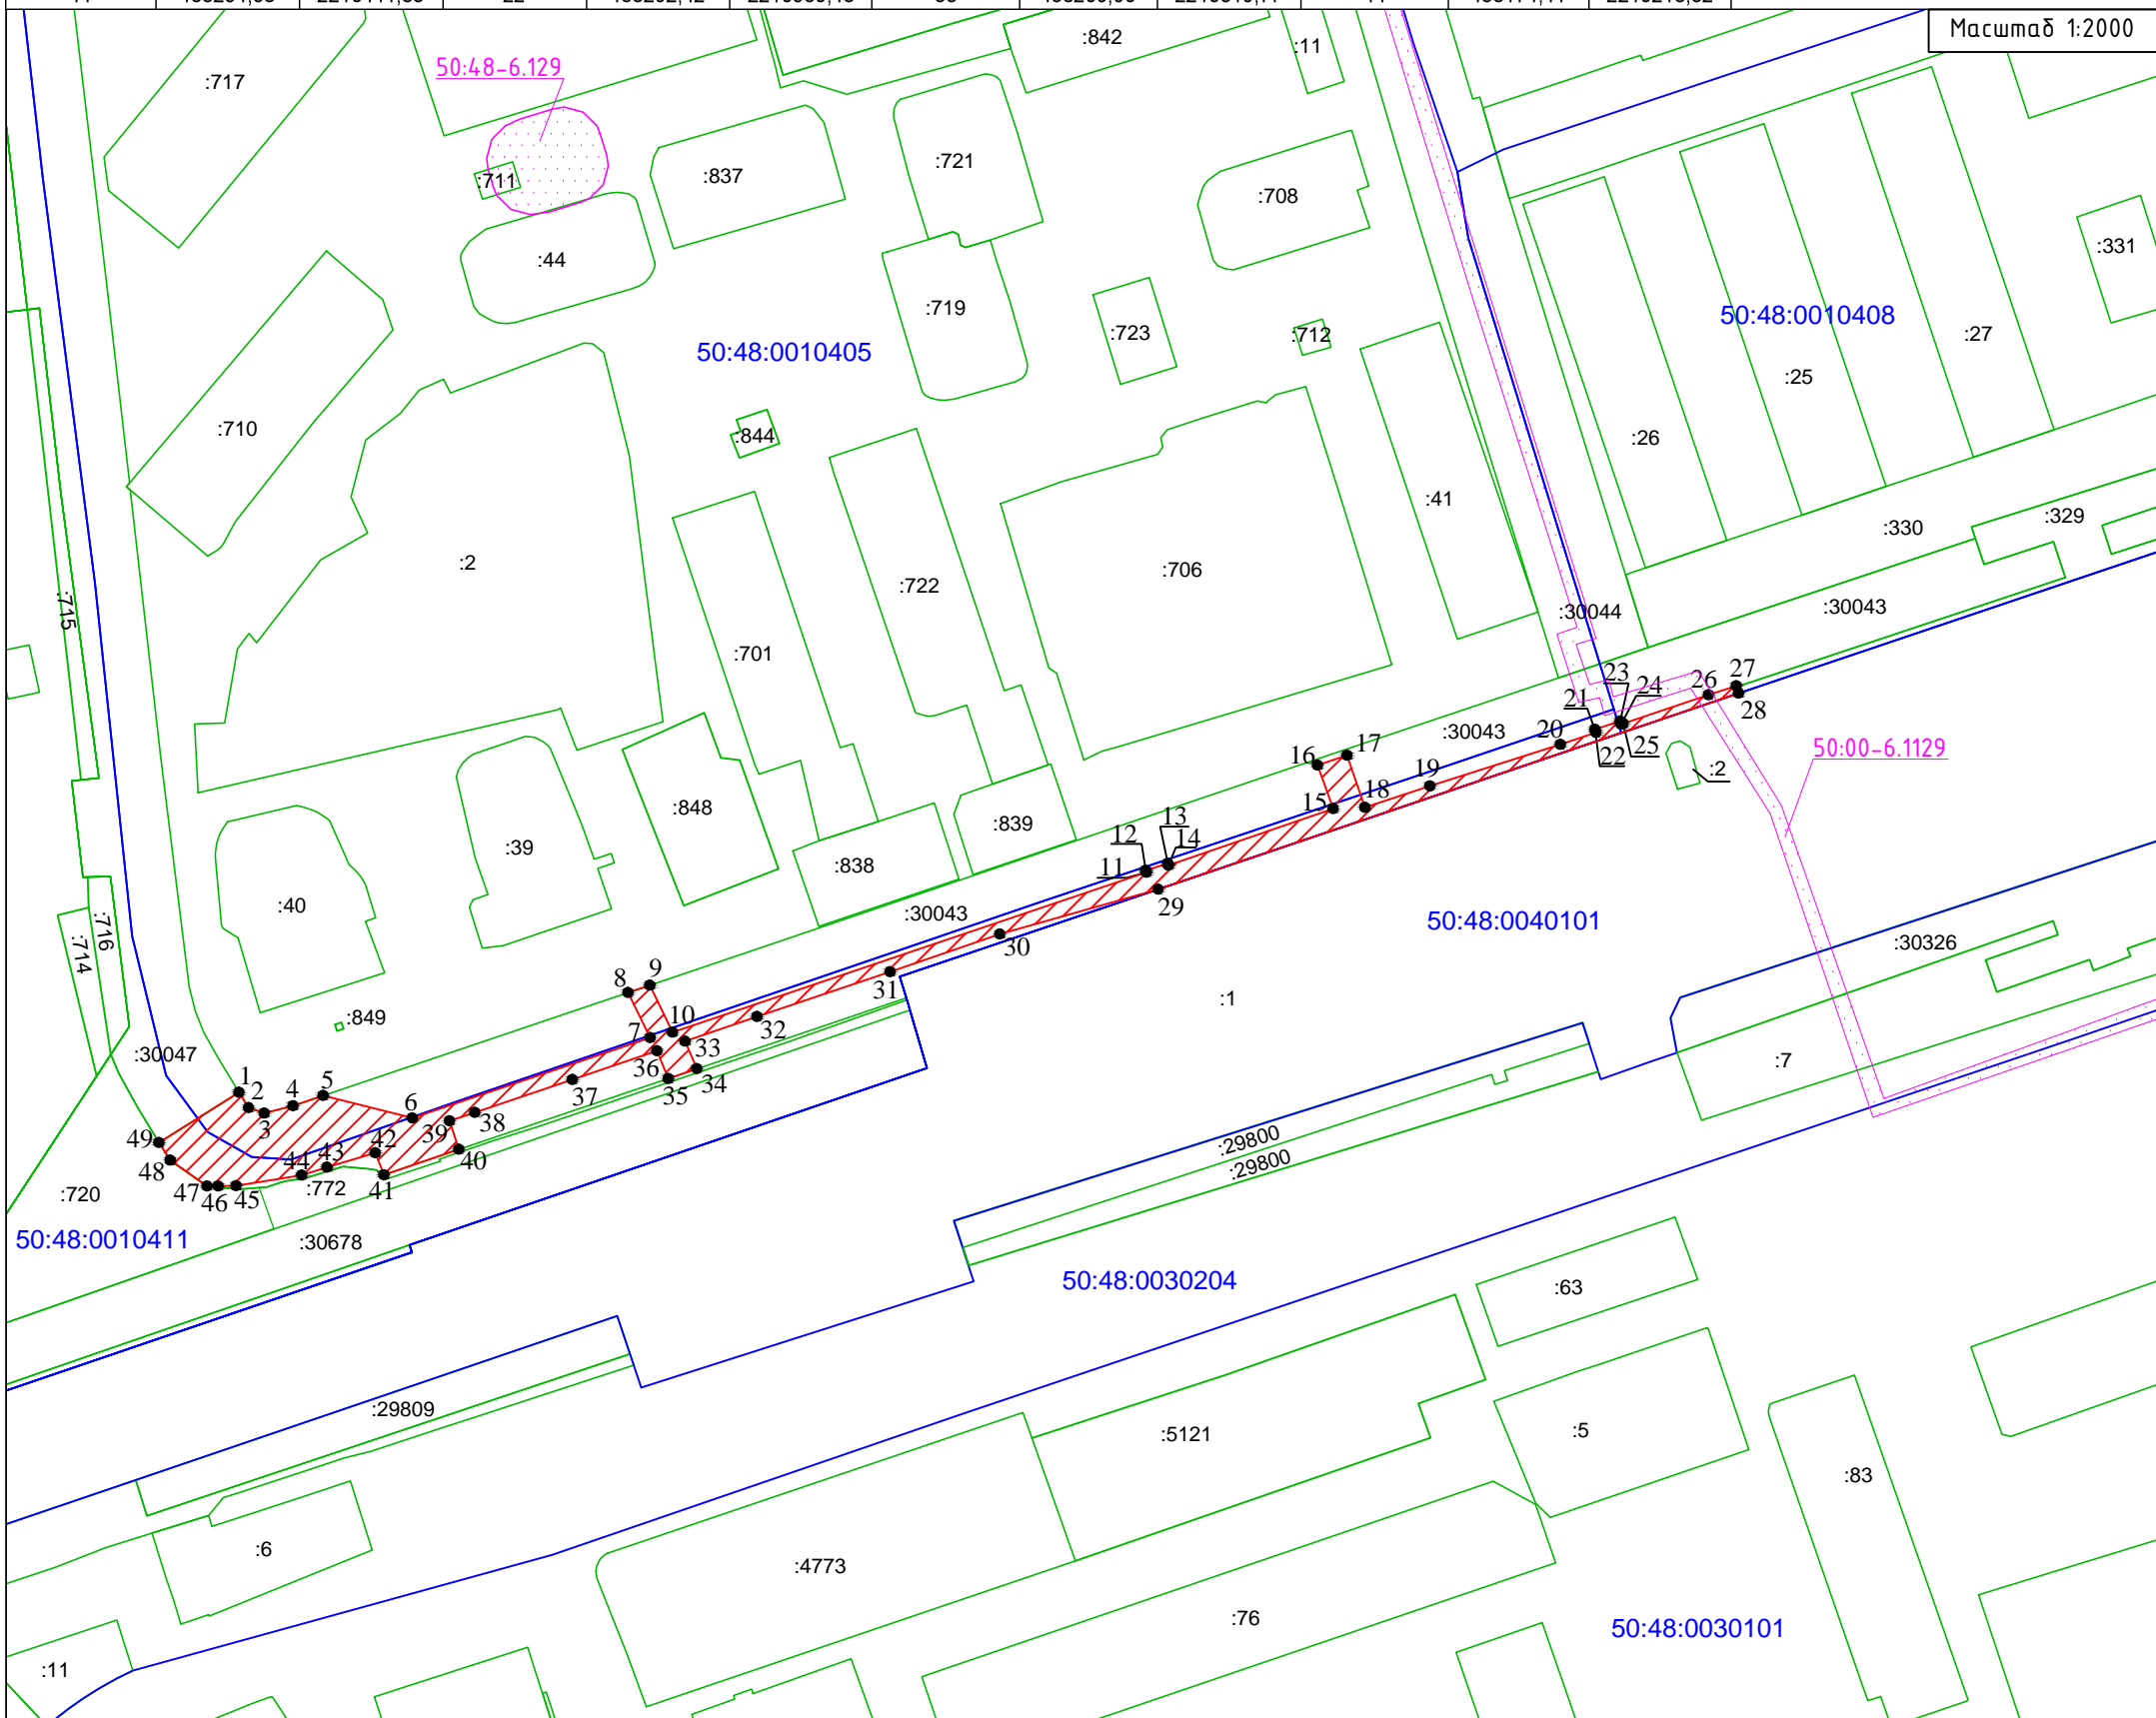

Условные обозначения:



- обозначение образуемого сервитута



- обозначение границы земельного участка, сведения о которой содержатся в Едином государственном реестре недвижимости



- обозначение границы кадастрового квартала

50:48:0010405


:4773

- обозначение номера кадастрового квартала

- обозначение кадастрового номера земельного участка, сведения о котором содержатся в Едином государственном реестре недвижимости



- обозначение характерной точки границы, сведения о которой позволяют однозначно определить ее положение на местности

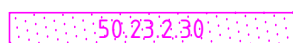

50:23:2.30

- обозначение зоны с особыми условиями использования территорий