

ОПИСАНИЕ МЕСТОПОЛОЖЕНИЯ ГРАНИЦ

Публичный сервитут объекта «Подземный газопровод низкого давления», кадастровый номер
50:48:0000000:26734

(наименование объекта, местоположение границ которого описано (далее - объект))

Раздел 1

Сведения об объекте


№ п/п	Характеристики объекта	Описание характеристик
1	2	3
1	Местоположение объекта	Московская область, городской округ Реутов, Реутов г
2	Площадь объекта ± величина погрешности определения площади ($P \pm \Delta P$)	550 м ² ± 8 м ²
3	Иные характеристики объекта	Вид объекта реестра границ: Зона с особыми условиями использования территории Содержание ограничений использования объектов недвижимости в пределах зоны или территории: Публичный сервитут, для целей размещения линейных объектов системы газоснабжения, их неотъемлемых технологических частей. Срок установления 49 лет. Обладатель публичного сервитута: Акционерное Общество «Мособлгаз». Адрес: Московская обл, г. Одинцово, д. Раздоры, 1-й км Рублево-Успенского шоссе, д. 1, корп. Б. Электронная почта: info@mosoblgaz.ru

Раздел 2

Сведения о местоположении границ объекта

1. Система координат МСК-50, зона 2					
2. Сведения о характерных точках границ объекта					
Обозначение характерных точек границ	Координаты, м		Метод определения координат характерной точки	Средняя квадратическая погрешность положения характерной точки (Mt), м	Описание обозначения точки на местности (при наличии)
	X	Y			
1	2	3	4	5	6
1	468 881,39	2 210 700,06	Аналитический метод	0,10	—
2	468 885,17	2 210 698,76		0,10	
3	468 886,88	2 210 703,77		0,10	
4	468 883,09	2 210 705,06		0,10	
1	468 881,39	2 210 700,06		0,10	
5	468 879,77	2 210 723,27	Аналитический метод	0,10	—
6	468 883,63	2 210 722,21		0,10	
7	468 895,39	2 210 764,91		0,10	
8	468 903,10	2 210 762,79		0,10	
9	468 904,16	2 210 766,65		0,10	
10	468 892,59	2 210 769,83		0,10	
5	468 879,77	2 210 723,27	0,10		
11	468 777,63	2 210 733,15	Аналитический метод	0,10	—
12	468 842,16	2 210 714,62		0,10	
13	468 843,67	2 210 719,30		0,10	
14	468 839,86	2 210 720,53		0,10	
15	468 839,54	2 210 719,54		0,10	
16	468 778,74	2 210 736,99		0,10	
11	468 777,63	2 210 733,15	0,10		
17	468 703,16	2 210 736,26	Аналитический метод	0,10	—
18	468 707,00	2 210 735,16		0,10	
19	468 709,14	2 210 742,61		0,10	
20	468 705,30	2 210 743,72		0,10	
17	468 703,16	2 210 736,26		0,10	
3. Сведения о характерных точках части (частей) границы объекта					
1	2	3	4	5	6
—	—	—	—	—	—

Раздел 4
План границ объекта

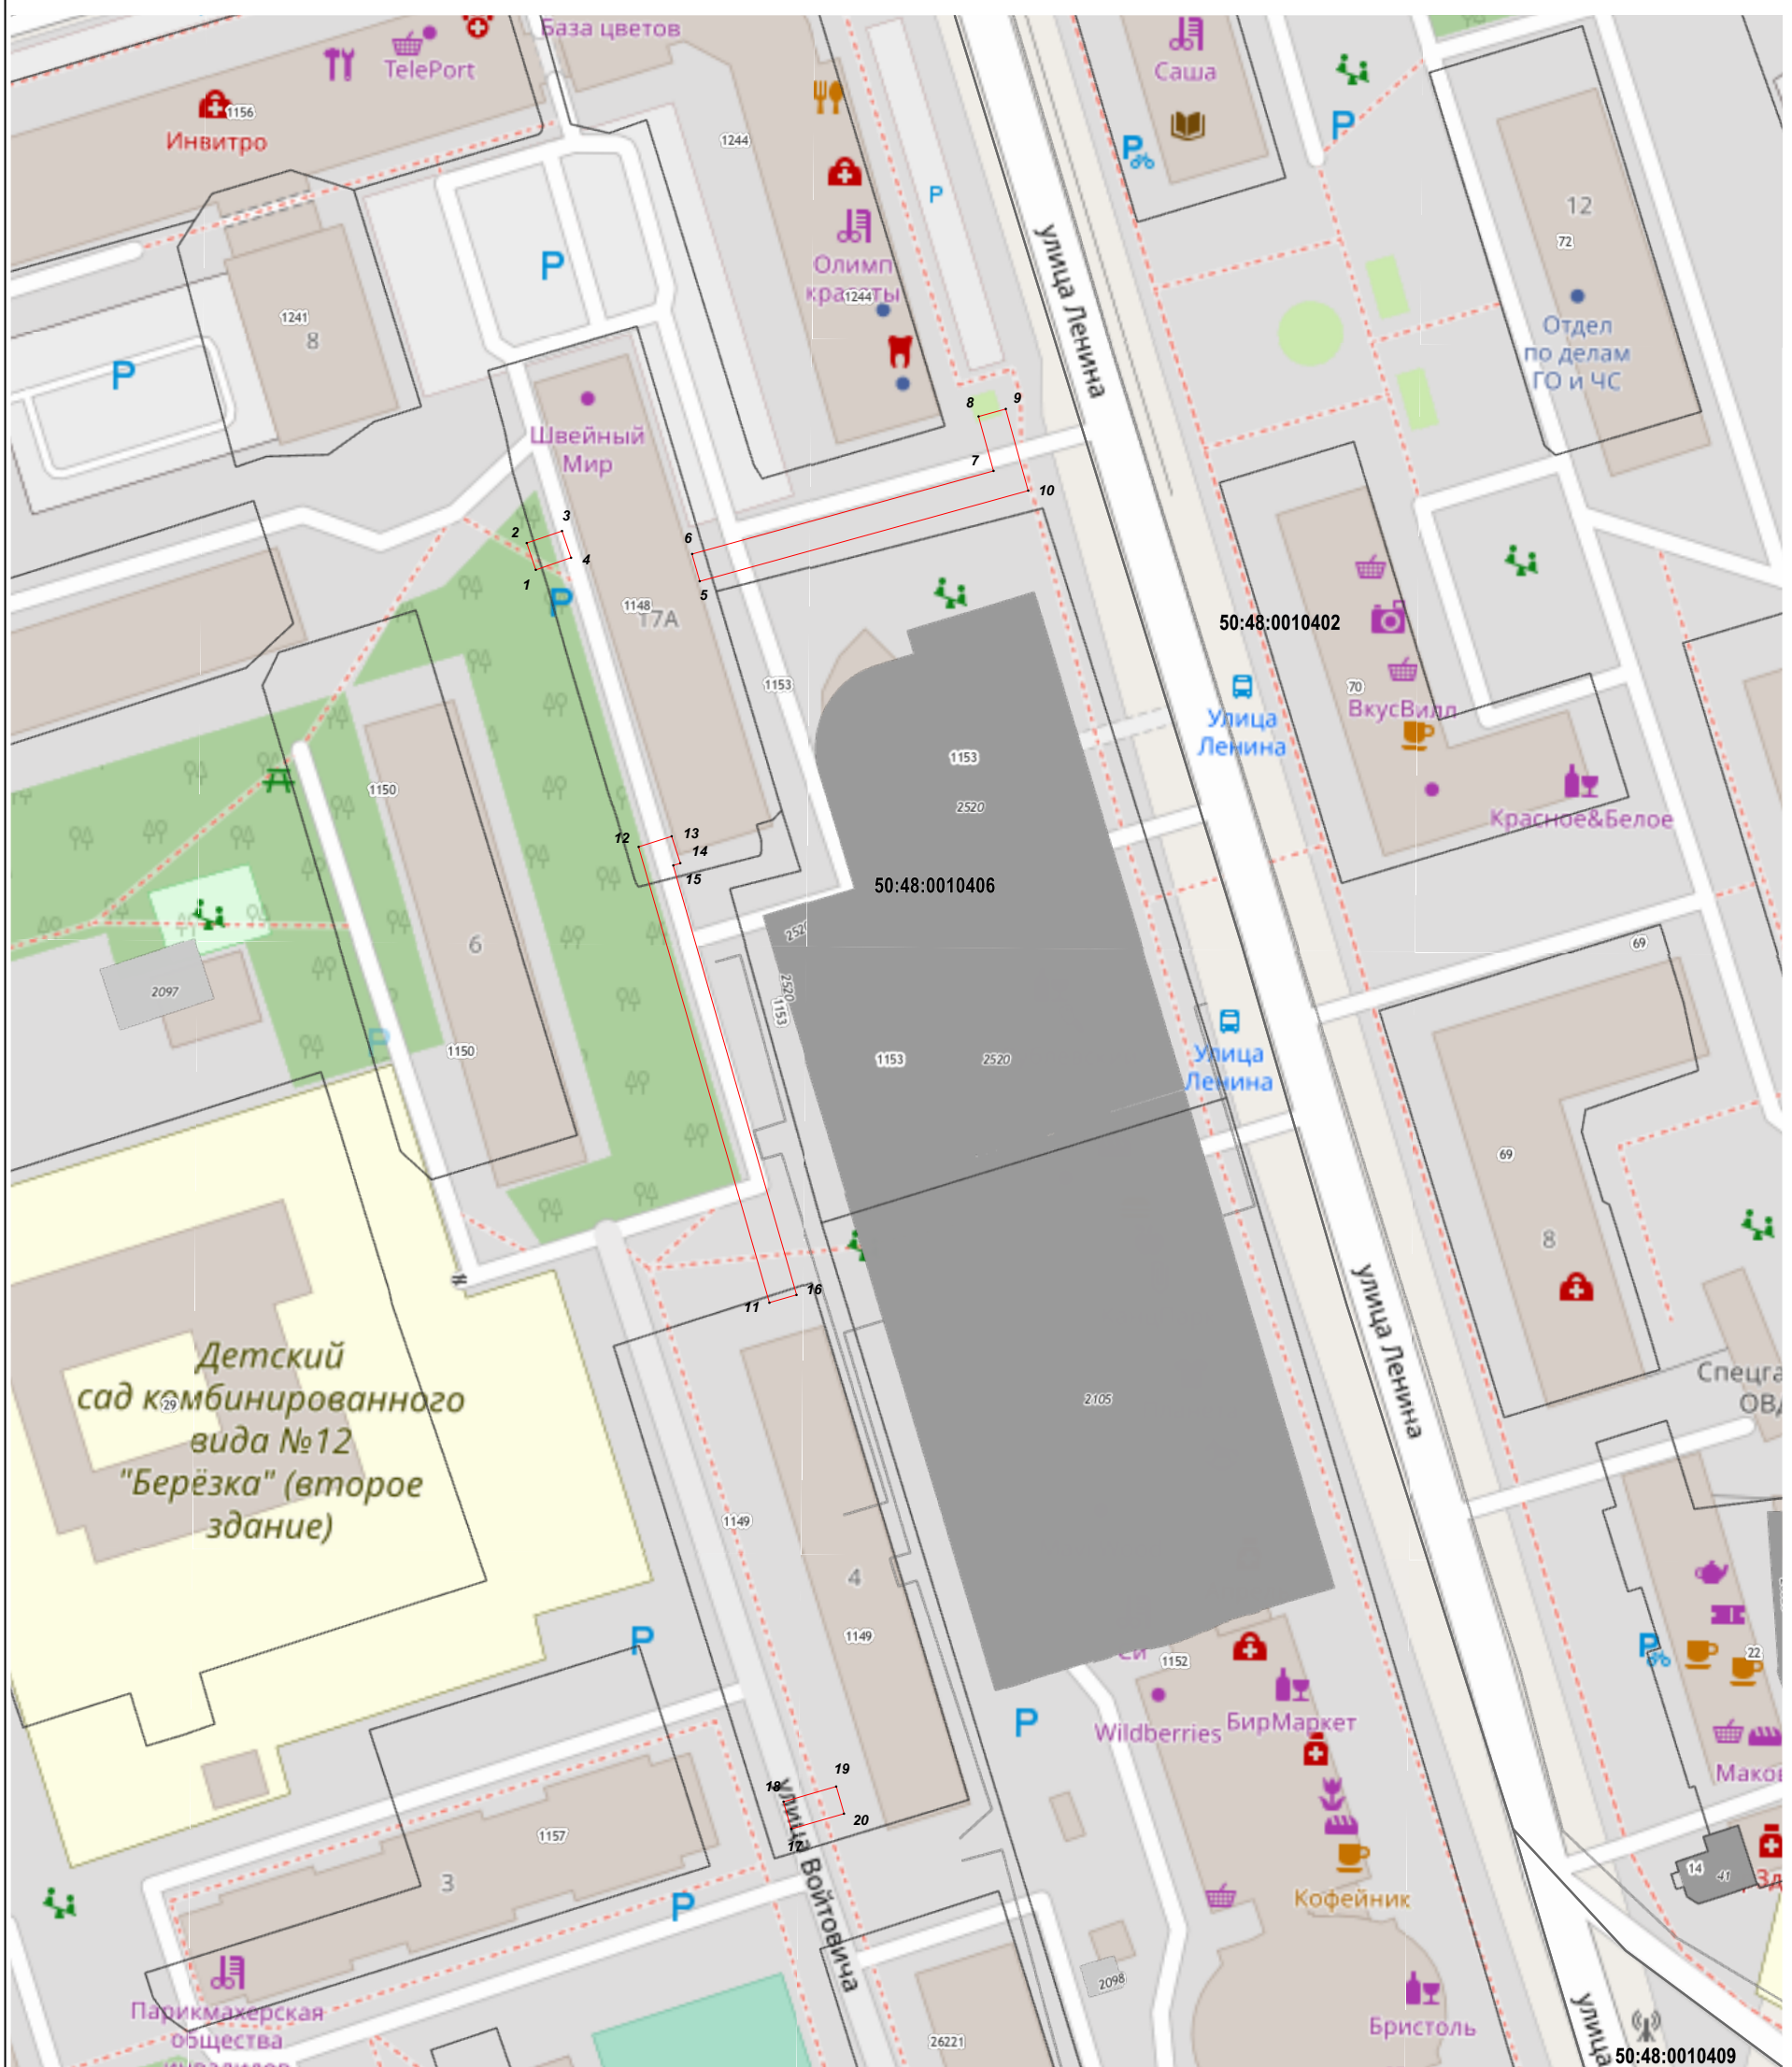

Масштаб 1:1 000

Используемые условные знаки и обозначения:

- 7 - характерная точка границы зоны
- - граница зоны
- - граница земельного участка по сведениям ЕГРН
- - граница кадастрового квартала по сведениям ЕГРН

Подпись _____ Дата « 7 » декабря 20 22 г.

Место для оттиска печати (при наличии) лица, составившего описание местоположения границ объекта

