


**Схема границ публичного сервитута на кадастровом плане
территории в границах земельного участка
с КН 50:48:0020103:33,**

Утверждена

от _____ № _____

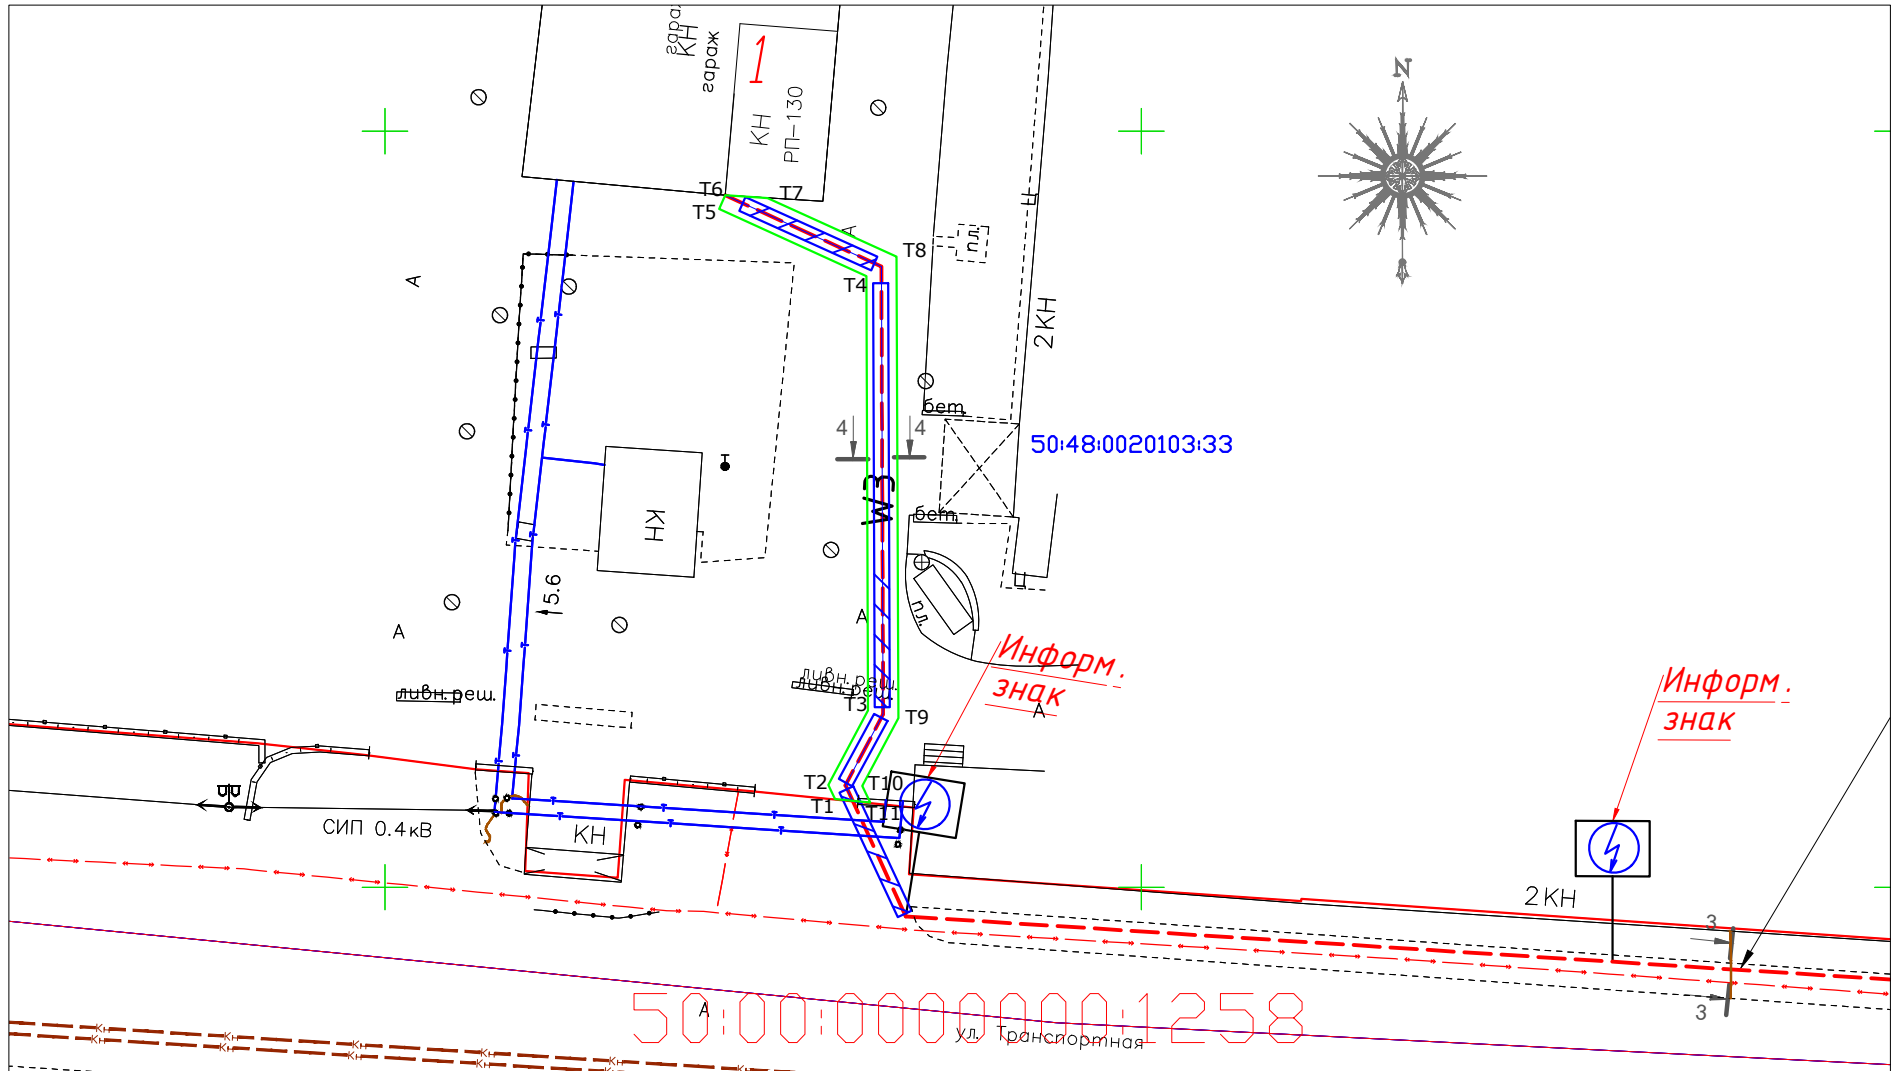

Масштаб 1:500

Описание местоположения границ публичного сервитута в границах земельного участка с К.Н. 50:48:0020103:33, в целях строительства электроснабжения, согласно ТЗ 6648«Реконструкция КЛ-10 кВ от РП-130 до РП-180 и КЛ-10 кВ от РП-180 до ТП-183 (луч А и луч Б), ГНБ, в т.ч. ПИР, МО, г.о. Реутов, ул. Транспортная (2 км)» согласно ТЗ №6648/20 от 23.09.20г.»							
Местоположение объекта	МО, г.о. Реутов, ул. Транспортная						
Система координат	МСК-50, зона- 2						
Площадь	94 кв.м.						
Перечень характерных точек							
Обозначение характерных точек	Координаты, м					Метод определения координат	Средняя квадратичная
	X, м	Y, м	Длина линии, м	Дирекц.	Угол, °		
T1	470605.83	2211829.76	1,02	333,94		Аналитический	0,1
T2	470606.75	2211829.31	5,59	28,08			0,1
T3	470611.68	2211831.94	28,73	359,76			0,1
T4	470640.41	2211831.82	10,70	294,51			0,1
T5	470644.85	2211822.08	1,00	24,78			0,1
T6	470645.76	2211822.5	2,80	93,69			0,1
T7	470645.58	2211825.29	9,37	114,54			0,1
T8	470641.69	2211833.81	30,50	179,76			0,1
T9	470611.19	2211833.94	5,07	207,98			0,1
T10	470606.71	2211831.56	1,23	154,90			0,1
T11	470605.6	2211832.08	2,33	275,66			0,1
T1	470605.83	2211829.76				0,1	

- — кадастровые границы участков
- - - — Проектируемая линия КЛ-10 кВ
- - - — Проектируемые границы публичного сервитута
- — Существующая ВЛ-0,4 кВ
- — кадастровые границы кварталов
- T1** — Обозначение характерных точек границ публичного сервитута
- 50:48:0020103:33** — кадастровый номер земельного участка сведения о котором внесены в ЕГРН