

Схема границ сервитута на кадастровом плане территории


Условный номер сервитута _____ - _____

Площадь сервитута 57 кв.м.

Обозначение характерных точек границ	Координаты, м		Обозначение характерных точек границ	Координаты, м		Обозначение характерных точек границ	Координаты, м	
	X	Y		X	Y		X	Y
1	2	3	1	2	3	1	2	3
1	468249,93	2210384,73	3	468248,12	2210394,40	5	468243,27	2210387,03
2	468252,53	2210392,43	4	468245,77	2210394,06	1	468249,93	2210384,73

Система координат МСК-50 зона 2

Масштаб 1:1000

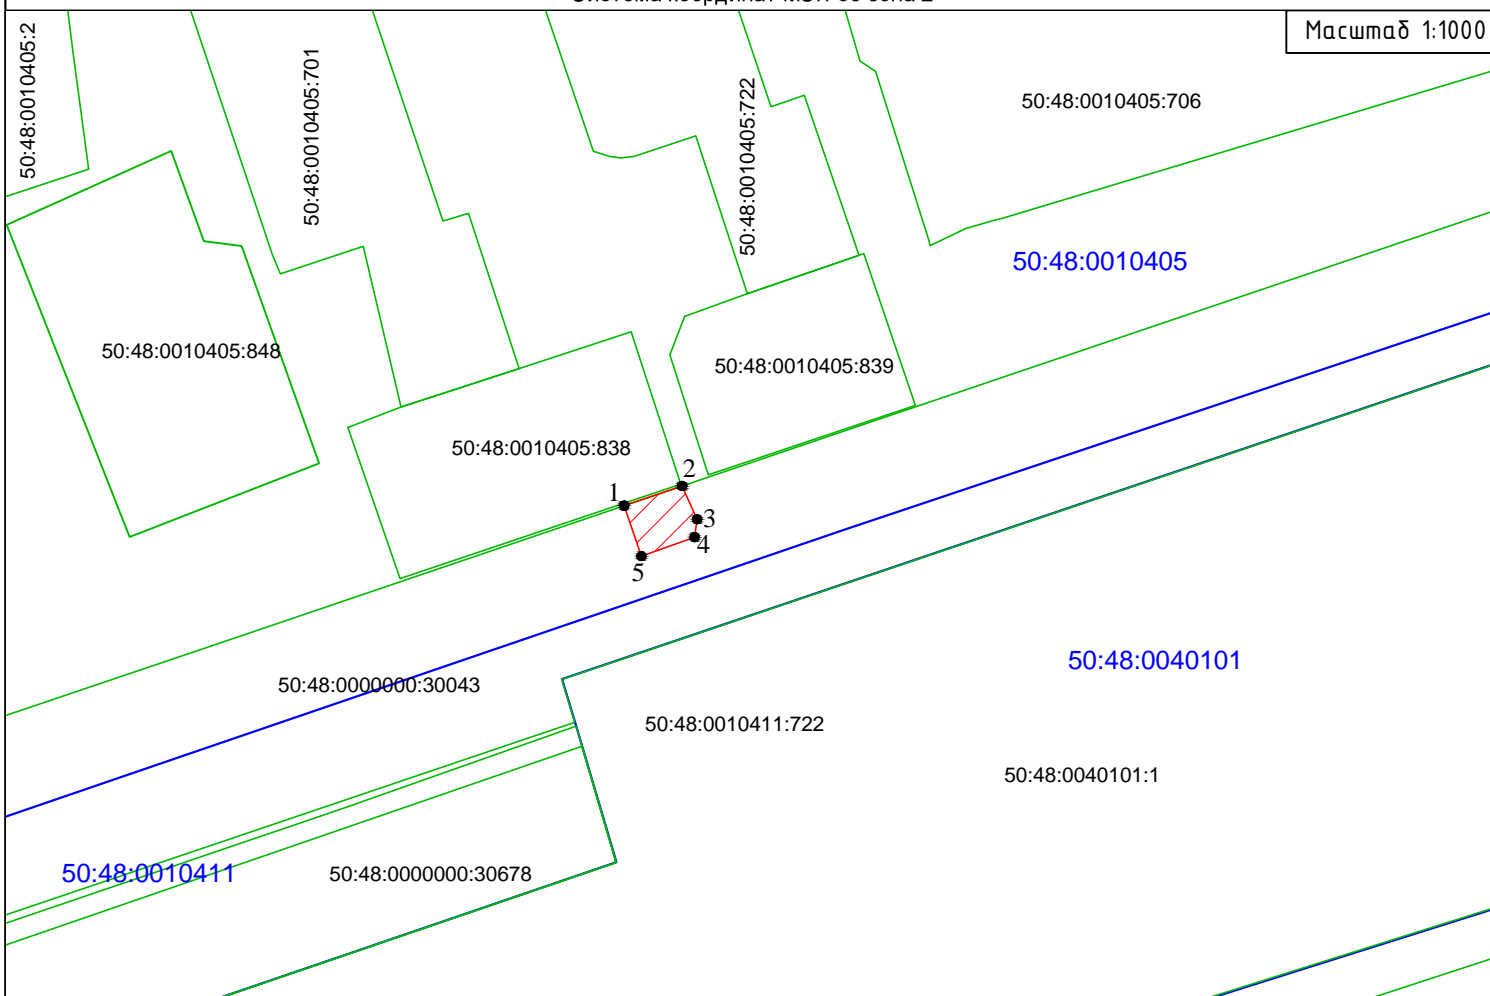

Условные обозначения:



- обозначение образуемого сервитута



- обозначение границы земельного участка, сведения о которой содержатся в Едином государственном реестре недвижимости



- обозначение границы кадастрового квартала

50:48:0010405
50:48:0000000:30043

- обозначение номера кадастрового квартала

- обозначение кадастрового номера земельного участка, сведения о котором содержатся в Едином государственном реестре недвижимости



- обозначение характерной точки границы, сведения о которой позволяют однозначно определить ее положение на местности