


Схема границ сервитута на кадастровом плане территории

Условный номер сервитута _____ - _____

Площадь сервитута _____ 140 _____ кв.м.


Обозначение характерных точек границ	Координаты, м		Обозначение характерных точек границ	Координаты, м		Обозначение характерных точек границ	Координаты, м		Обозначение характерных точек границ	Координаты, м	
	X	Y		X	Y		X	Y		X	Y
1	2	3	1	2	3	1	2	3	1	2	3
1	471115,44	2211265,65	4	471124,33	2211290,90	7	471108,60	2211273,31	10	471114,16	2211266,15
2	471118,48	2211272,48	5	471120,49	2211292,46	8	471106,76	2211269,13	1	471115,44	2211265,65
3	471116,34	2211273,44	6	471111,34	2211272,08	9	471109,80	2211267,92	Система координат МСК-50, зона 2		

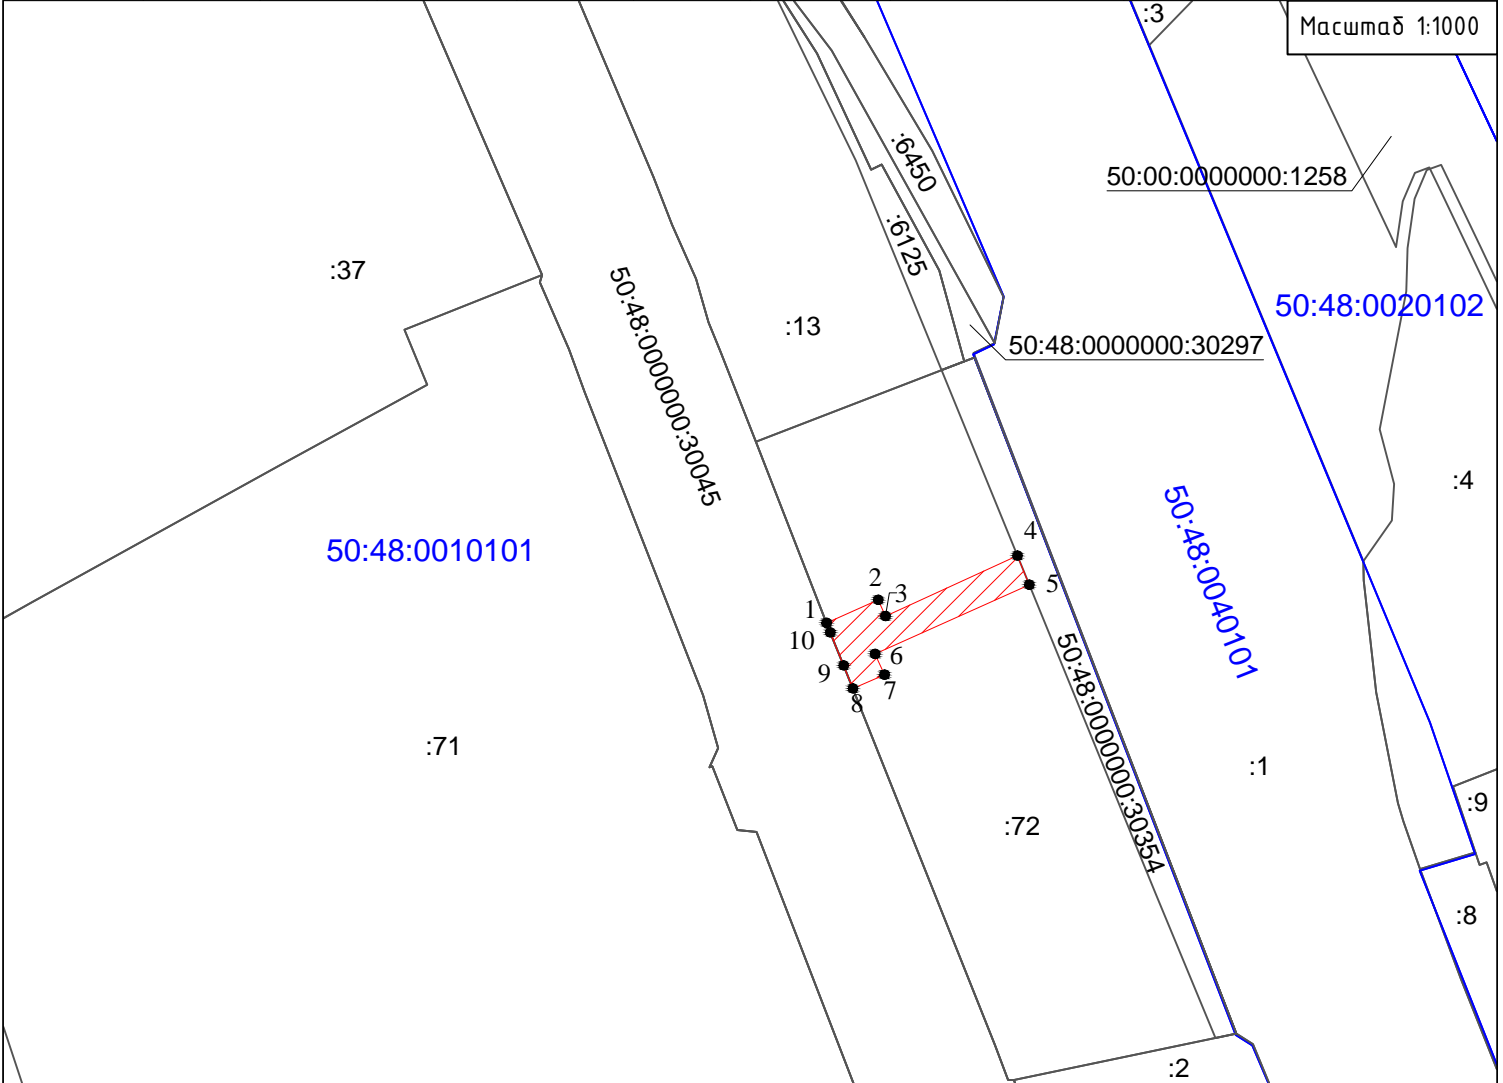

Условные обозначения:



- обозначение образуемого сервитута

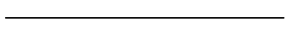

- обозначение границы земельного участка, сведения о которой содержатся в Едином государственном реестре недвижимости



- обозначение границы кадастрового квартала

50:48:0040101

- обозначение номера кадастрового квартала

:1

- обозначение кадастрового номера земельного участка, сведения о котором содержатся в Едином государственном реестре недвижимости

● 1

- обозначение характерной точки границы, сведения о которой позволяют однозначно определить ее положение на местности