
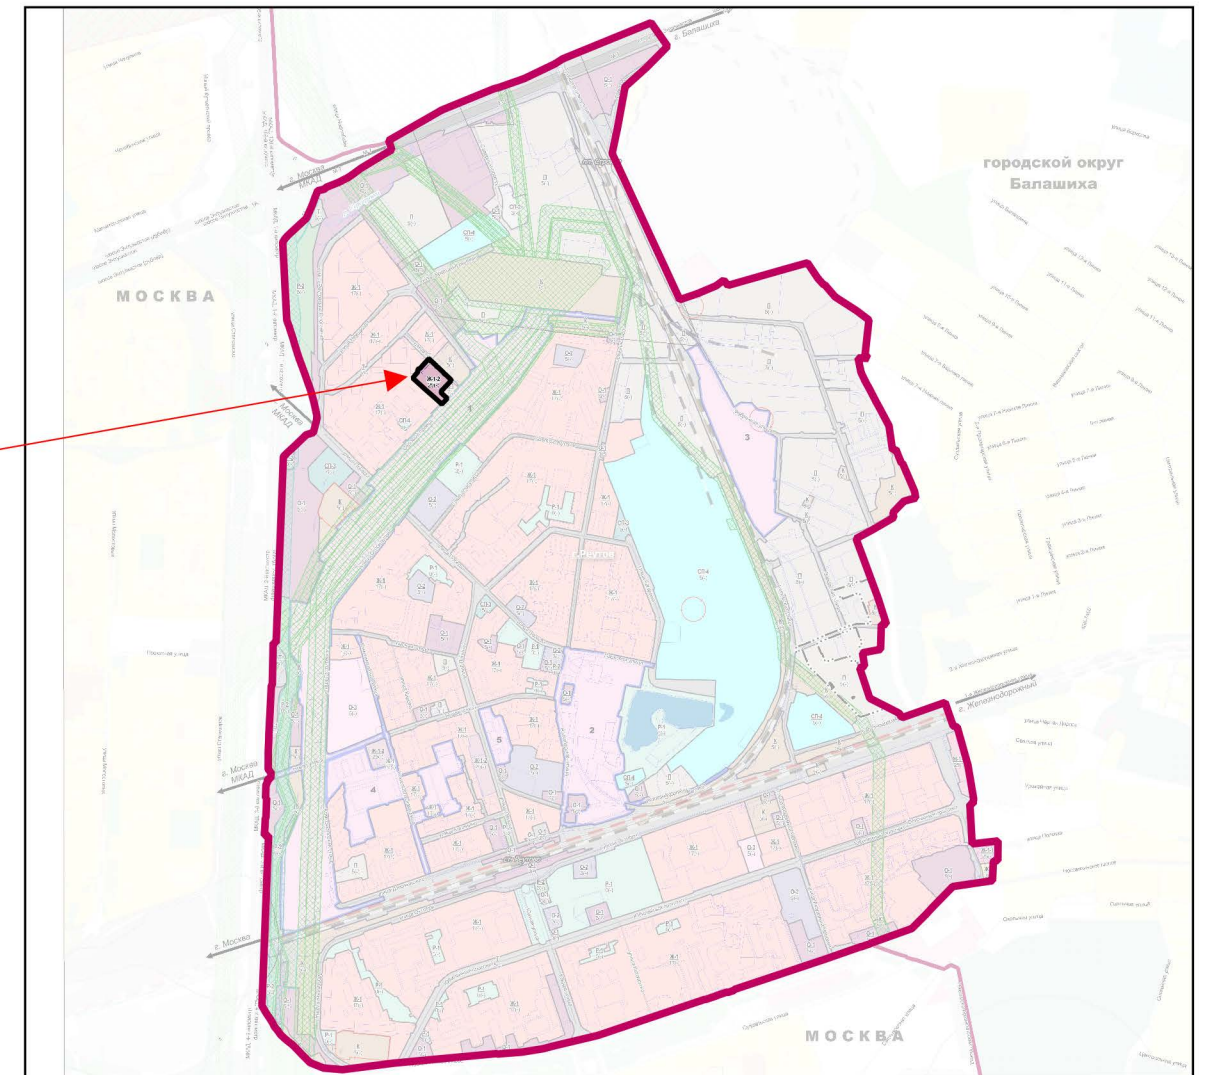


Проект «Внесение изменений в Правила землепользования и застройки территории (части территории) городского округа Реутов Московской области в части установления градостроительных регламентов для территориальной зоны многоквартирной жилой застройки (Ж-1-2)»

Карта градостроительного зонирования с отображением границ населенных пунктов, входящих в состав муниципального образования, границ зон с особыми условиями использования территорий, границ территорий объектов культурного наследия и границ территорий исторических поселений

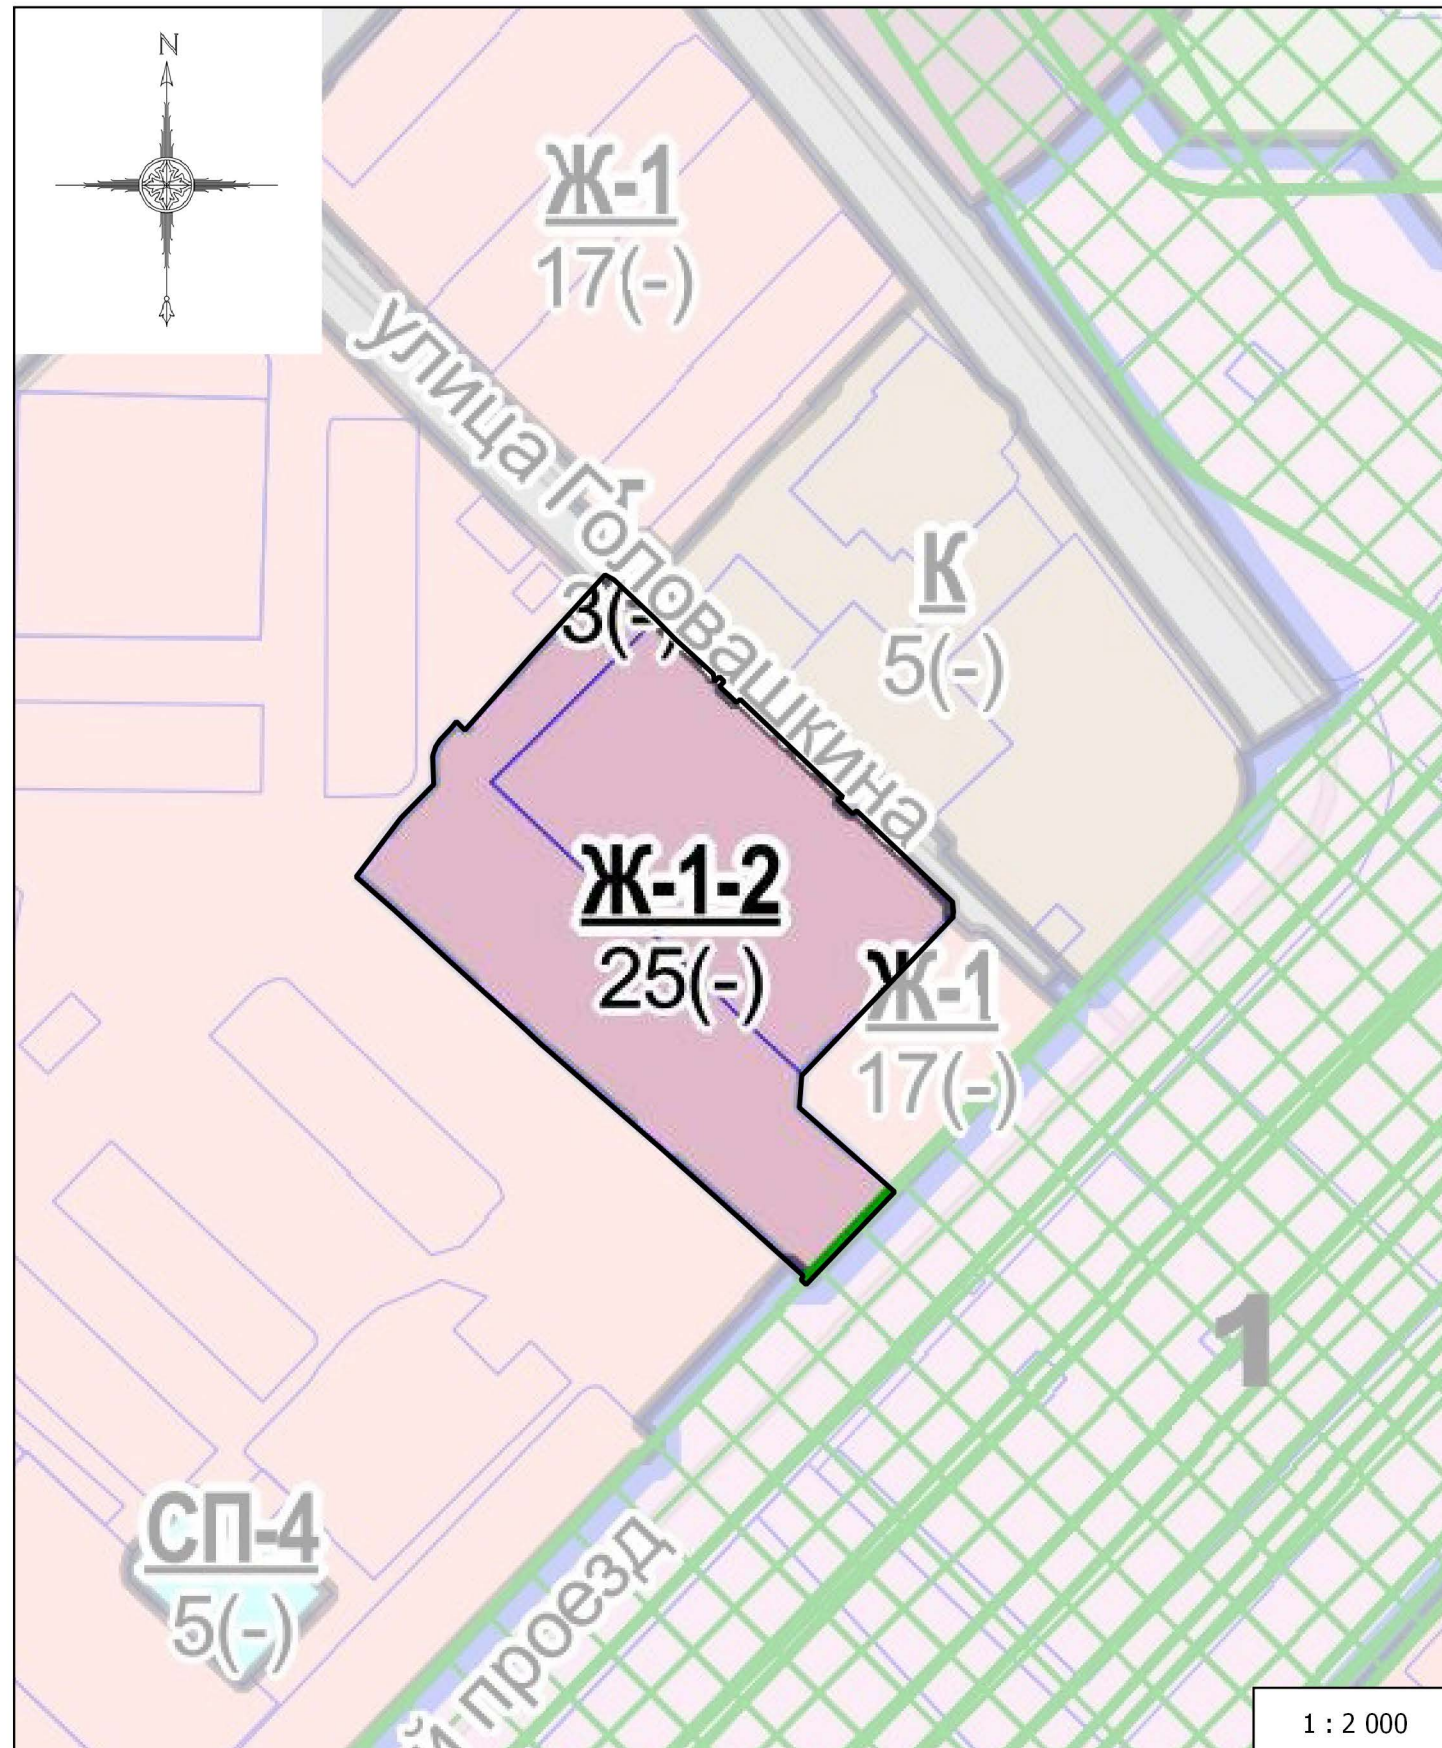

УСЛОВНЫЕ ОБОЗНАЧЕНИЯ

ГРАНИЦЫ

- границ территориальной зоны
- границ земельных участков

ТЕРРИТОРИАЛЬНЫЕ ЗОНЫ

- Ж-1-2 Зона многоквартирной жилой застройки
- Ж-1-2 Вид территориальной зоны
- 25(-) Предельная высотность в этажах (в метрах)

Зоны с особыми условиями (по сведениям ЕГРН)

- Охранная зона объектов электросетевого хозяйства (ЛЭП, подстанций)

Должность	ФИО	Подпись	Дата	Московская область, городской округ Реутов			
Главный архитектор	О.В. Малинова			Проект «Внесение изменений в Правила землепользования и застройки территории (части территории) городского округа Реутов Московской области в части установления градостроительных регламентов для территориальной зоны многоквартирной жилой застройки (Ж-1-2)»	Стадия	Лист	Листов
Главный инженер	А.А. Долганов				ГД	2	2
Рук. МПРПМ	П.С. Богачев						
Нач. отд. № 2 МПРПМ	Д.М. Пападопулос						
Вед. инж. отд. № 2 МПРПМ	А.С. Рычкова						
				Карта градостроительного зонирования с отображением границ населенных пунктов, входящих в состав поселения границ зон с особыми условиями использования территорий, границ территорий объектов культурного наследия и границ территорий исторических поселений Масштаб 1: 2 000	 ГАУ МО "НИИПИ градостроительства"		