

УТВЕРЖДАЮ



В.М. Локалин

2023 г.

СОГЛАСОВАНО

Генеральный директор



Диденко В.А.

2023 г.

Схема организации дорожного движения на период строительства теплотрассы.
М 1:500



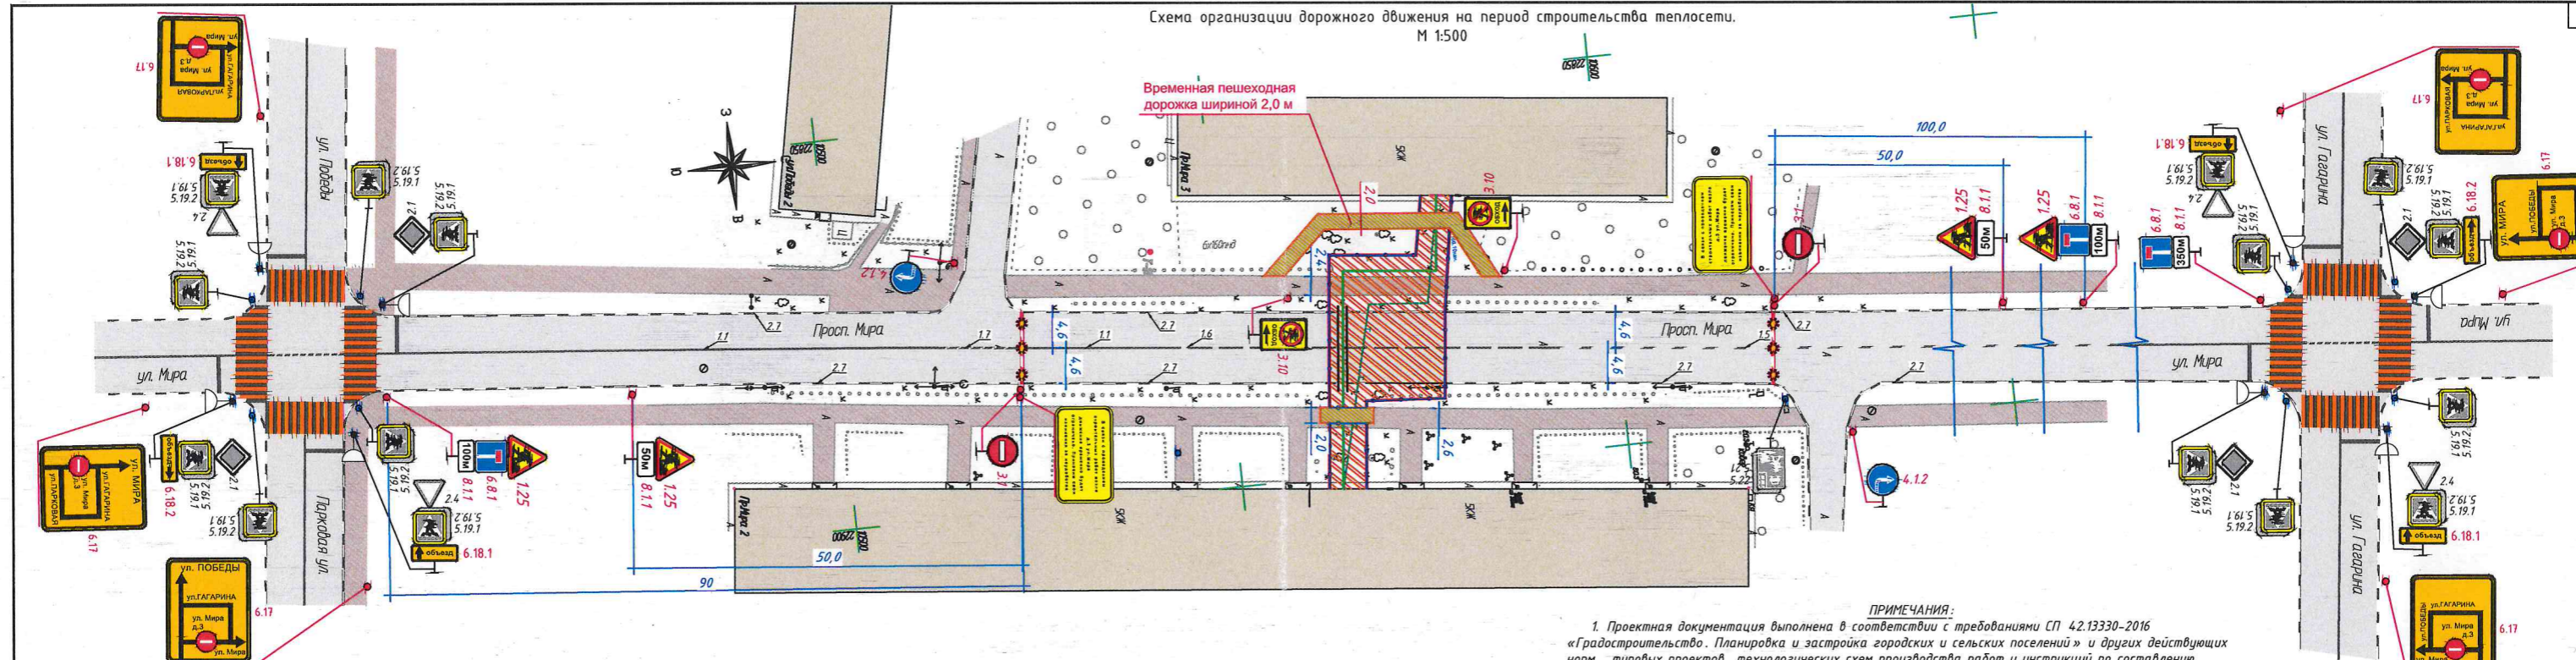


Схема объезда зоны работ

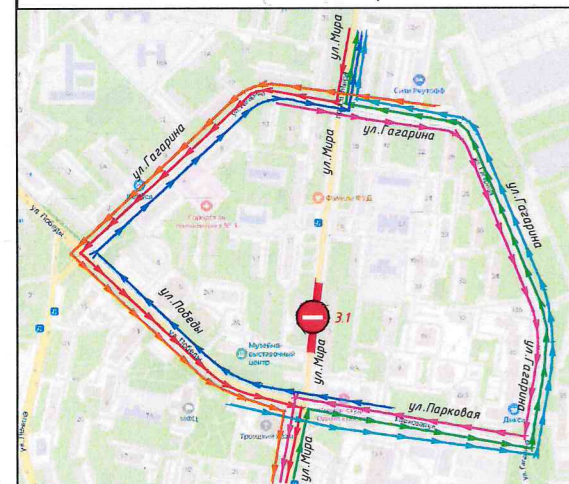

- Условные обозначения:**
- асфальтобетонное покрытие проездов и улиц;
 - существующие здания;
 - существующие тротуары и пешеходные дорожки;
 - временная пешеходная дорожка из деревянных настилов;
 - парашютное ограждение зоны строительства с сигнальными фонарями
 - строительное ограждение СПО 2000x2000x20;
 - существующий дорожный знак;
 - проектируемый дорожный знак;
- Рассматриваемые сети:**
- теплотрасса сущ. с послед.демонтижом
 - теплотрасса проект.
 - теплотрасса в ж/б канале проект.

Эскиз информационных щитов

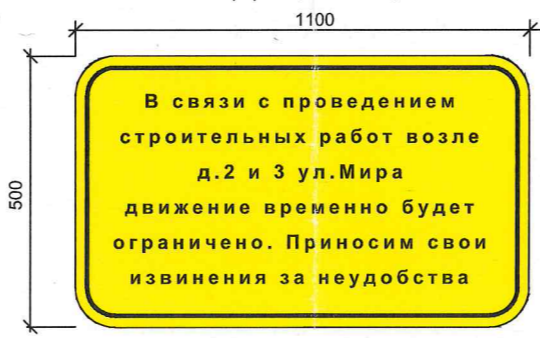

ПРИМЕЧАНИЯ:

1. Проектная документация выполнена в соответствии с требованиями СП 42.13330-2016 «Градостроительство. Планировка и застройка городских и сельских поселений» и других действующих норм, типовых проектов, технологических схем производства работ и инструкций по составлению проектов и смет для дорожного строительства, а также технические условия согласования заинтересованных служб и организаций (подразделений ГИБДД).
2. Для обеспечения безопасности дорожного движения на период строительства объекта устанавливаются дорожные знаки II типоразмера на оцинкованной основе, изготовленные из светоотражающей пленки тип Б.
3. Ограждение мест работ и расстановка дорожных знаков приняты согласно ОДМ 218.6.19-2016 «Рекомендации по организации движения и ограждение мест производства дорожных работ», ГОСТ Р 58350-2019 «Технические средства организации дорожного движения в местах производства работ».
4. Все размеры даны в метрах.
5. На ограждении стройплощадки необходимо вывесить информацию о времени производства работ, их длительности.
6. Для прохода пешеходов через зону работ предусматривается устройство пешеходной дорожки из деревянных настилов шириной 2,0 м.

					Заказчик: ООО "РСК"	71/23-ОДД-02
					Проект организации дорожного движения на период замены тепловых сетей по адресу Московская область, г. Реутов, от ж.д. по ул. пр-т Мира, 2 до ж.д. по ул. пр-т Мира, 3	
Изм.	Колуч.	Лист	№ док.	Подпись	Дата	
Разработал	Маркин С.А.					Статья
Проверил	Гусев П.К.					Лист
ГИП	Блинкин А.В.					1
					Схема ОДД на период на период строительства наружных сетей теплоснабжения. М 1:500	
					ООО "Бизнес База"	