

**КАРТА ПЛАНИРУЕМОГО РАЗМЕЩЕНИЯ ОБЪЕКТОВ МЕСТНОГО ЗНАЧЕНИЯ ГОРОДСКОГО ОКРУГА РЕУТОВ**  
**РАЗРАБОТАНО В МАСШТАБЕ 1:10000**  
**ВЫВЕДЕНО В МАСШТАБЕ 1:5000**

Утверждено  
 Постановлением  
 Администрации  
 городского округа Реутов  
 от 10.10.2022 г. №325-ПА

**УСЛОВНЫЕ ОБОЗНАЧЕНИЯ**

**Границы**

- Границы городского округа
- Границы населённых пунктов

**Планируемые объекты социальной инфраструктуры местного значения**


- планируемые / реконструируемые
- Дошкольная образовательная организация
- Общеобразовательная организация
- Объект спорта, включающий раздельно нормируемые спортивные сооружения (объекты) (в т.ч. физкультурно-оздоровительный комплекс)
- Спортивное сооружение

**Планируемые объекты транспортной инфраструктуры местного значения**

- планируемые / ликвидируемые
- Стоянка (парковка) автомобилей
- Мостовое сооружение
- Улично-дорожная сеть городского населенного пункта
- Магистральные улицы общегородского значения регулируемого движения
- Магистральные улицы районного значения
- Улицы в жилой застройке
- Дорожка велосипедная

**Планируемые объекты инженерной инфраструктуры местного значения**

- планируемые к размещению
- планируемые к реконструкции
- планируемые к ликвидации
- Водозаборные узлы (ВЗУ)
- Водопровод
- Канализационные насосные станции (КНС)
- Канализация самотечная
- Канализация напорная
- Канализация дождевая самотечная закрытая
- Источник тепловой энергии (котельная, АИТ)
- Трансформаторные подстанции (ТП) 10(6)/0,4 кВ
- Распределительные пункты (РП)

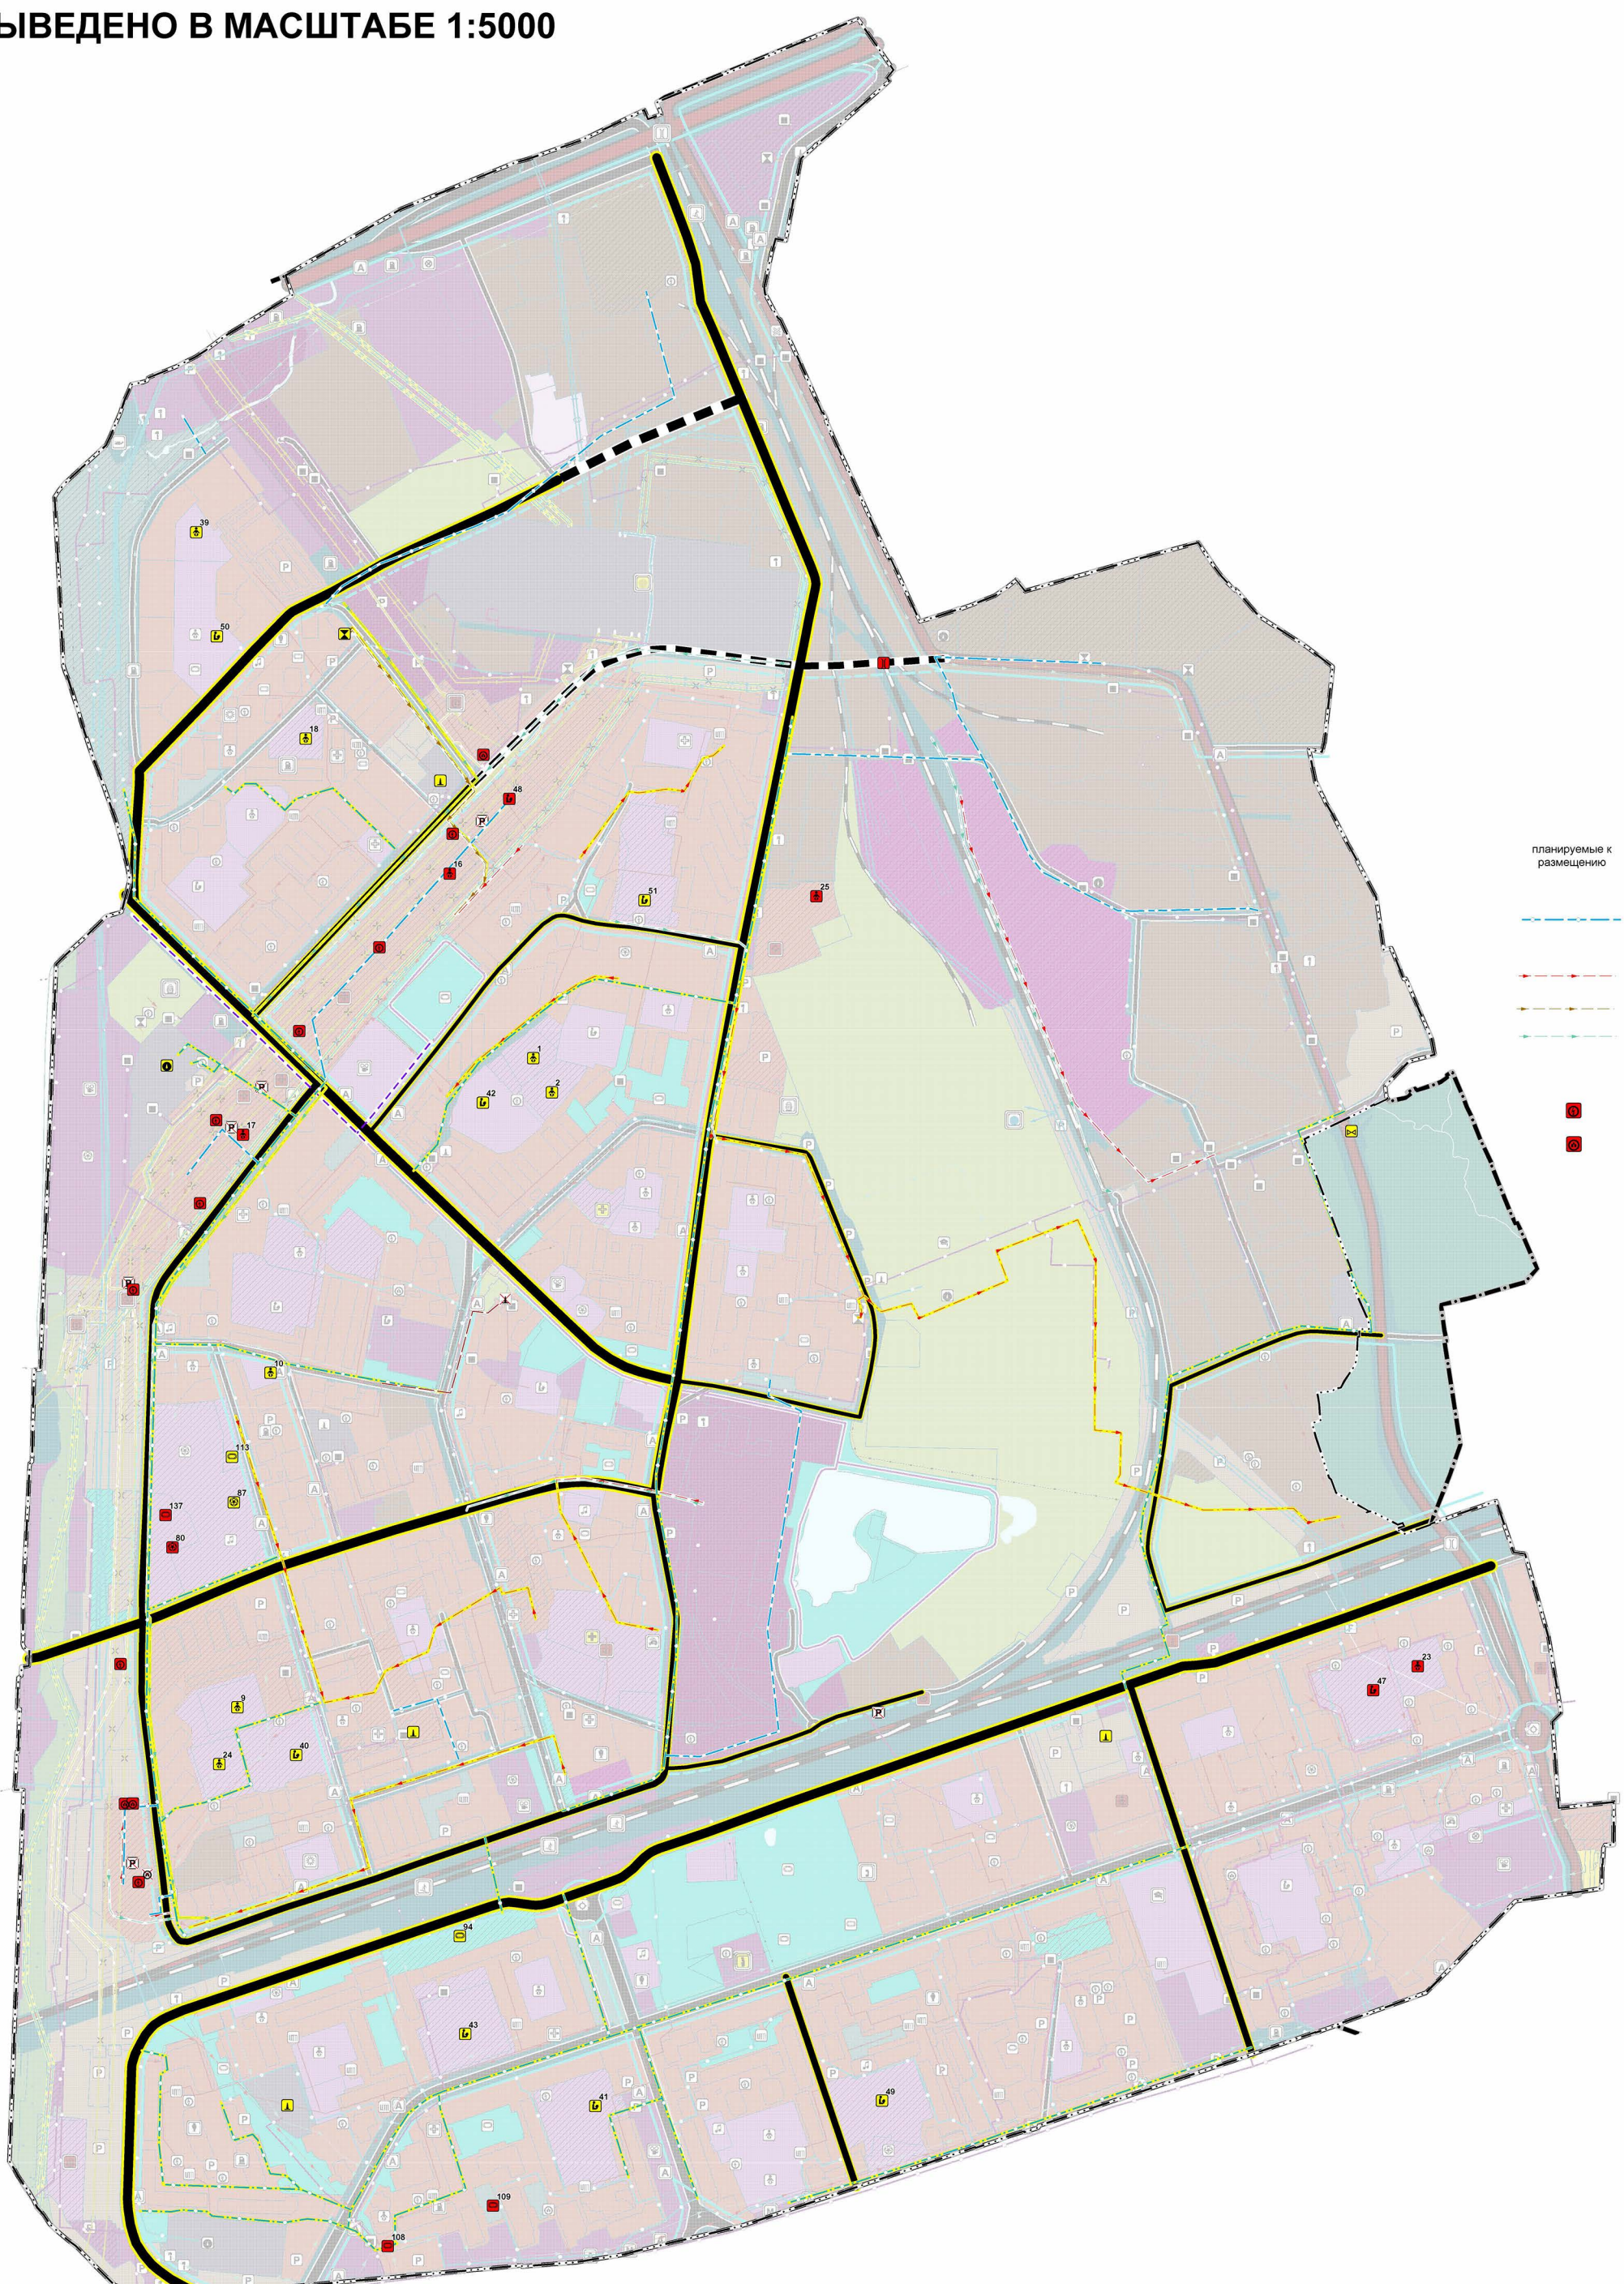

Должность	ФИО	Подпись	Дата	ГЗ № 834.5 от 13.09.2022		
Исполнитель	Богачев Г.С.			Московская область, городской округ Реутов		
Исполнитель	Чумаков А.И.					
Исполнитель	Майорова М.В.					
Исполнитель	Лавренко В.И.					
Исполнитель	Цеткович М.М.					
Исполнитель	Паровиков И.С.					
Карта планируемого размещения объектов местного значения городского округа Реутов				Страница	Лист	Листов
				1	1	1
Карта планируемого размещения объектов местного значения городского округа Реутов				ГАОУ МО "НИИПИ градостроительства"		
Карта планируемого размещения объектов местного значения городского округа Реутов				Выполнено в масштабе 1:5000		
Проектировщик	Майорова М.В.					