

Схема

расположения земельного участка или земельных участков на кадастровом плане территории

Условный номер земельного участка _____
 (указывается в случае, если предусматривается образование двух и более земельных участков)


Площадь земельного участка 176 кв.м.

(указывается проектная площадь образуемого земельного участка, вычисленная с использованием технологических и программных средств, в том числе размещенных на официальном сайте федерального органа исполнительной власти, уполномоченного Правительством Российской Федерации на осуществление государственного кадастрового учета, государственной регистрации прав, ведение Единого государственного реестра недвижимости и предоставление сведений, содержащихся в Едином государственном реестре недвижимости, в информационно-телекоммуникационной сети "Интернет" (далее - официальный сайт), с округлением до 1 квадратного метра. Указанное значение площади земельного участка может быть уточнено при проведении кадастровых работ не более чем на десять процентов)

Обозначение характерных точек границ	Координаты, м (указываются в случае подготовки схемы расположения земельного участка с использованием технологических и программных средств, в том числе размещенных на официальном сайте. Значения координат, полученные с использованием указанных технологических и программных средств, указываются с округлением до 0,01 метра)		Обозначение характерных точек границ	Координаты, м (указываются в случае подготовки схемы расположения земельного участка с использованием технологических и программных средств, в том числе размещенных на официальном сайте. Значения координат, полученные с использованием указанных технологических и программных средств, указываются с округлением до 0,01 метра)		Обозначение характерных точек границ	Координаты, м (указываются в случае подготовки схемы расположения земельного участка с использованием технологических и программных средств, в том числе размещенных на официальном сайте. Значения координат, полученные с использованием указанных технологических и программных средств, указываются с округлением до 0,01 метра)	
	X	Y		X	Y		X	Y
1	2	3	1	2	3	1	2	3
1	468768,96	2212092,07	7	468780,23	2212124,43	13	468783,35	2212148,46
2	468771,57	2212098,73	8	468777,31	2212125,36	14	468764,19	2212091,19
3	468772,40	2212101,15	9	468781,17	2212137,25	15	468766,68	2212085,26
4	468768,89	2212102,16	10	468784,03	2212136,34	1	468768,96	2212092,07
5	468773,83	2212119,36	11	468787,87	2212146,30			
6	468778,19	2212118,11	12	468785,96	2212146,88			

Система координат МСК-50 зона 2

Масштаб 1:1000

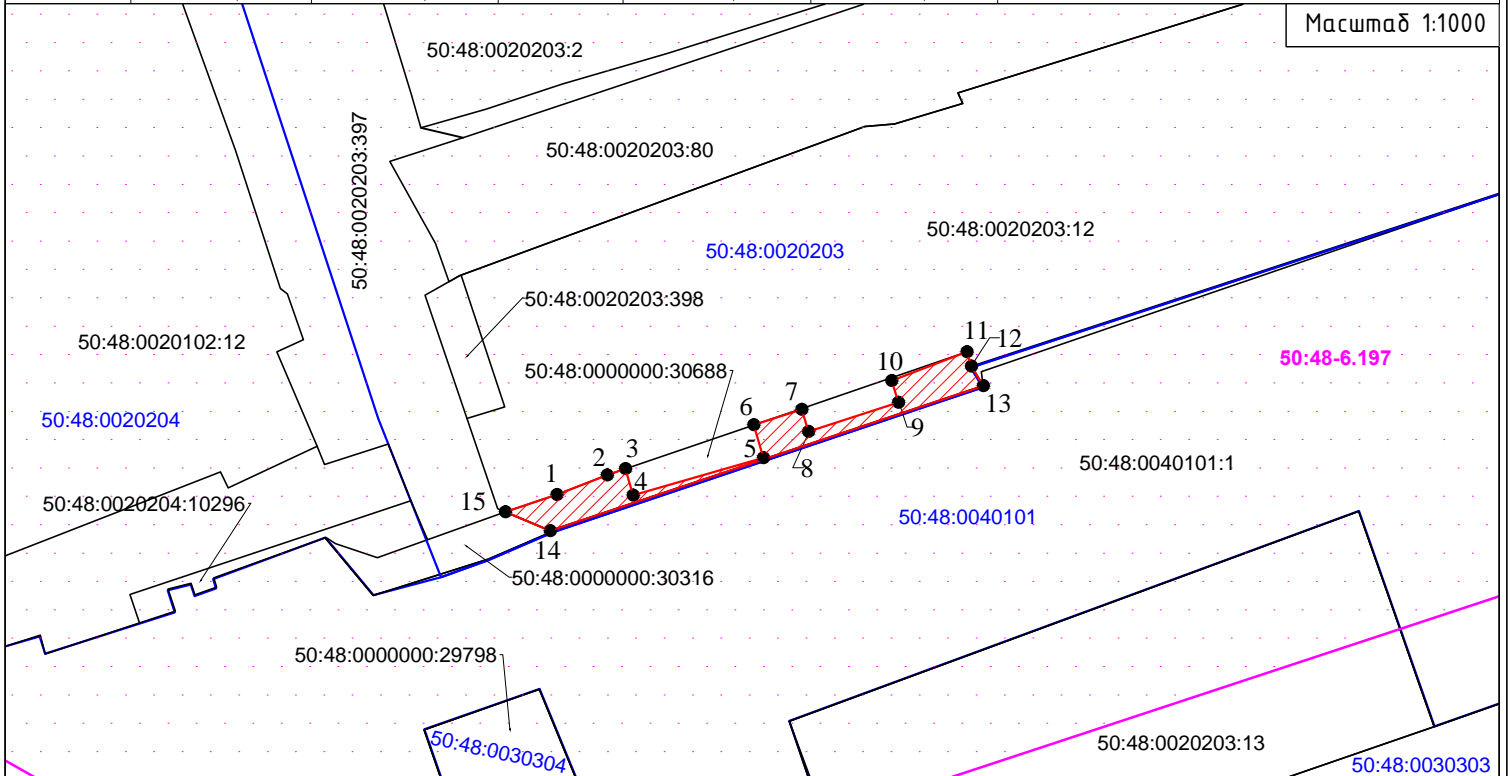

Условные обозначения:

- обозначение образуемого сервитута
- обозначение границы земельного участка, сведения о которой содержатся в Едином государственном реестре недвижимости
- обозначение границы кадастрового квартала
- 50:48:0020203 - обозначение номера кадастрового квартала
- 50:48:0000000:30688 - обозначение кадастрового номера земельного участка, сведения о котором содержатся в Едином государственном реестре недвижимости
- 1 - обозначение характерной точки границы, сведения о которой позволяют однозначно определить ее положение на местности
- 50:48-6.197 - обозначение зоны с особыми условиями использования территории